

Схема расположения границ публичного сервитута - «ВЛ-10кВ, КЛ 0,4 кВ Ф-1004 п/ст «Самойловка 110/35/10» (ГРС Самойловка)»

Лист 1



Масштаб: 1:1000

Условные обозначения:

- Проектная граница публичного сервитута
- 1 Обозначение и номер характерной точки проектной границы публичного сервитута
- — — — — Ось воздушной линии электропередачи 10 кВ
- — — — — Ось кабельной линии 0,4 кВ
- 64:31:000000:33 Граница и кадастровый номер земельного участка по сведениям ЕГРН
- 64:31:600101 Граница и кадастровый номер квартала по сведениям ЕГРН

- Граница административно-территориальных образований
- — — — — Граница населенного пункта по сведениям ЕГРН

Схема расположения листов


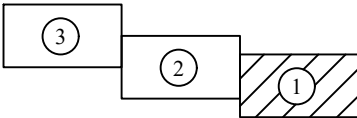


Схема расположения границ публичного сервитута - «ВЛ-10кВ, КЛ 0,4 кВ Ф-1004 п/ст «Самойловка 110/35/10» (ГРС Самойловка)»

Лист 2

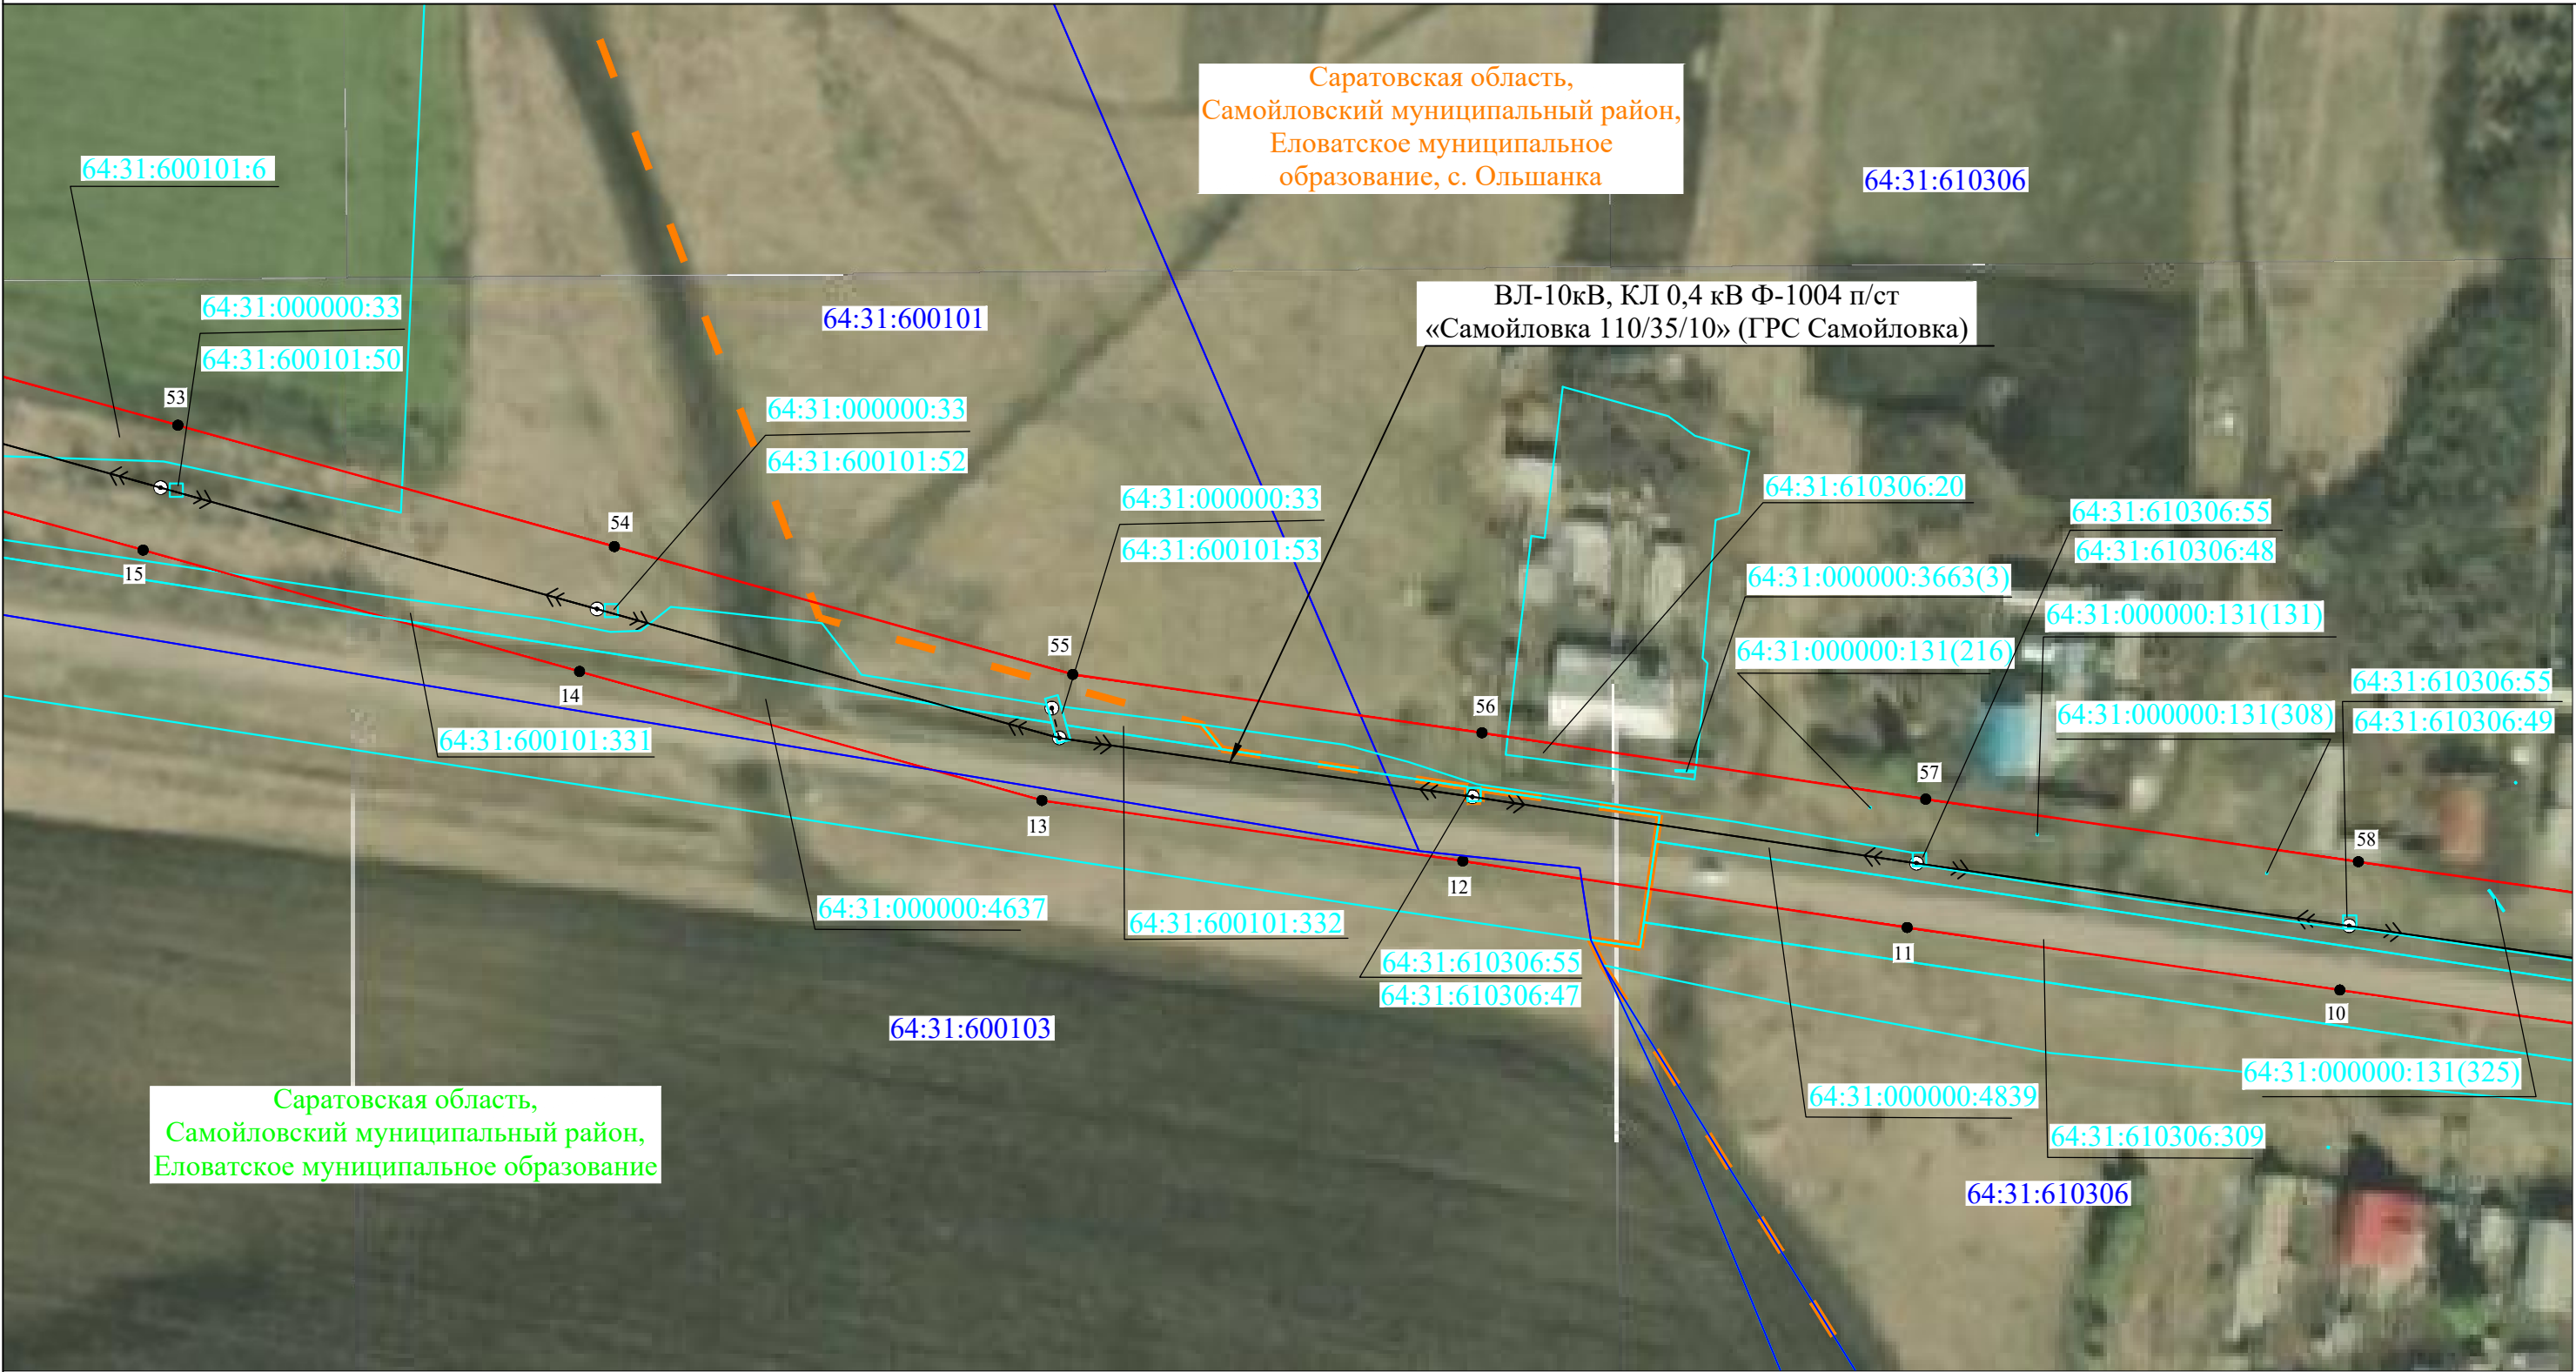


Масштаб: 1:1000

Условные обозначения:

- Проектная граница публичного сервитута
- 1 Обозначение и номер характерной точки проектной границы публичного сервитута
- — — — — Ось воздушной линии электропередачи 10 кВ
- — — — — Ось кабельной линии 0,4 кВ
- 64:31:000000:33 Граница и кадастровый номер земельного участка по сведениям ЕГРН
- 64:31:600101 Граница и кадастровый номер квартала по сведениям ЕГРН

- Граница административно-территориальных образований
- — — — — Граница населенного пункта по сведениям ЕГРН

Схема расположения листов

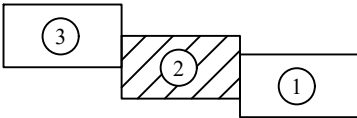



Масштаб: 1:1000

Условные обозначения:

- Проектная граница публичного сервитута
- 1 Обозначение и номер характерной точки проектной границы публичного сервитута
- — — — — Ось воздушной линии электропередачи 10 кВ
- — — — — Ось кабельной линии 0,4 кВ
- 64:31:000000:33 Граница и кадастровый номер земельного участка по сведениям ЕГРН
- 64:31:600101 Граница и кадастровый номер квартала по сведениям ЕГРН

- Граница административно-территориальных образований
- — — — — Граница населенного пункта по сведениям ЕГРН

Схема расположения листов

