


Графическое описание местоположения границ публичного сервитута

Схема расположения границ публичного сервитута (Обзорная схема)

Объект: ВЛ 0,4 кВ пос. Еланский Самойловского района

Местоположение: Саратовская область, район Самойловский, поселок Еланский

Площадь: 117 кв.м.

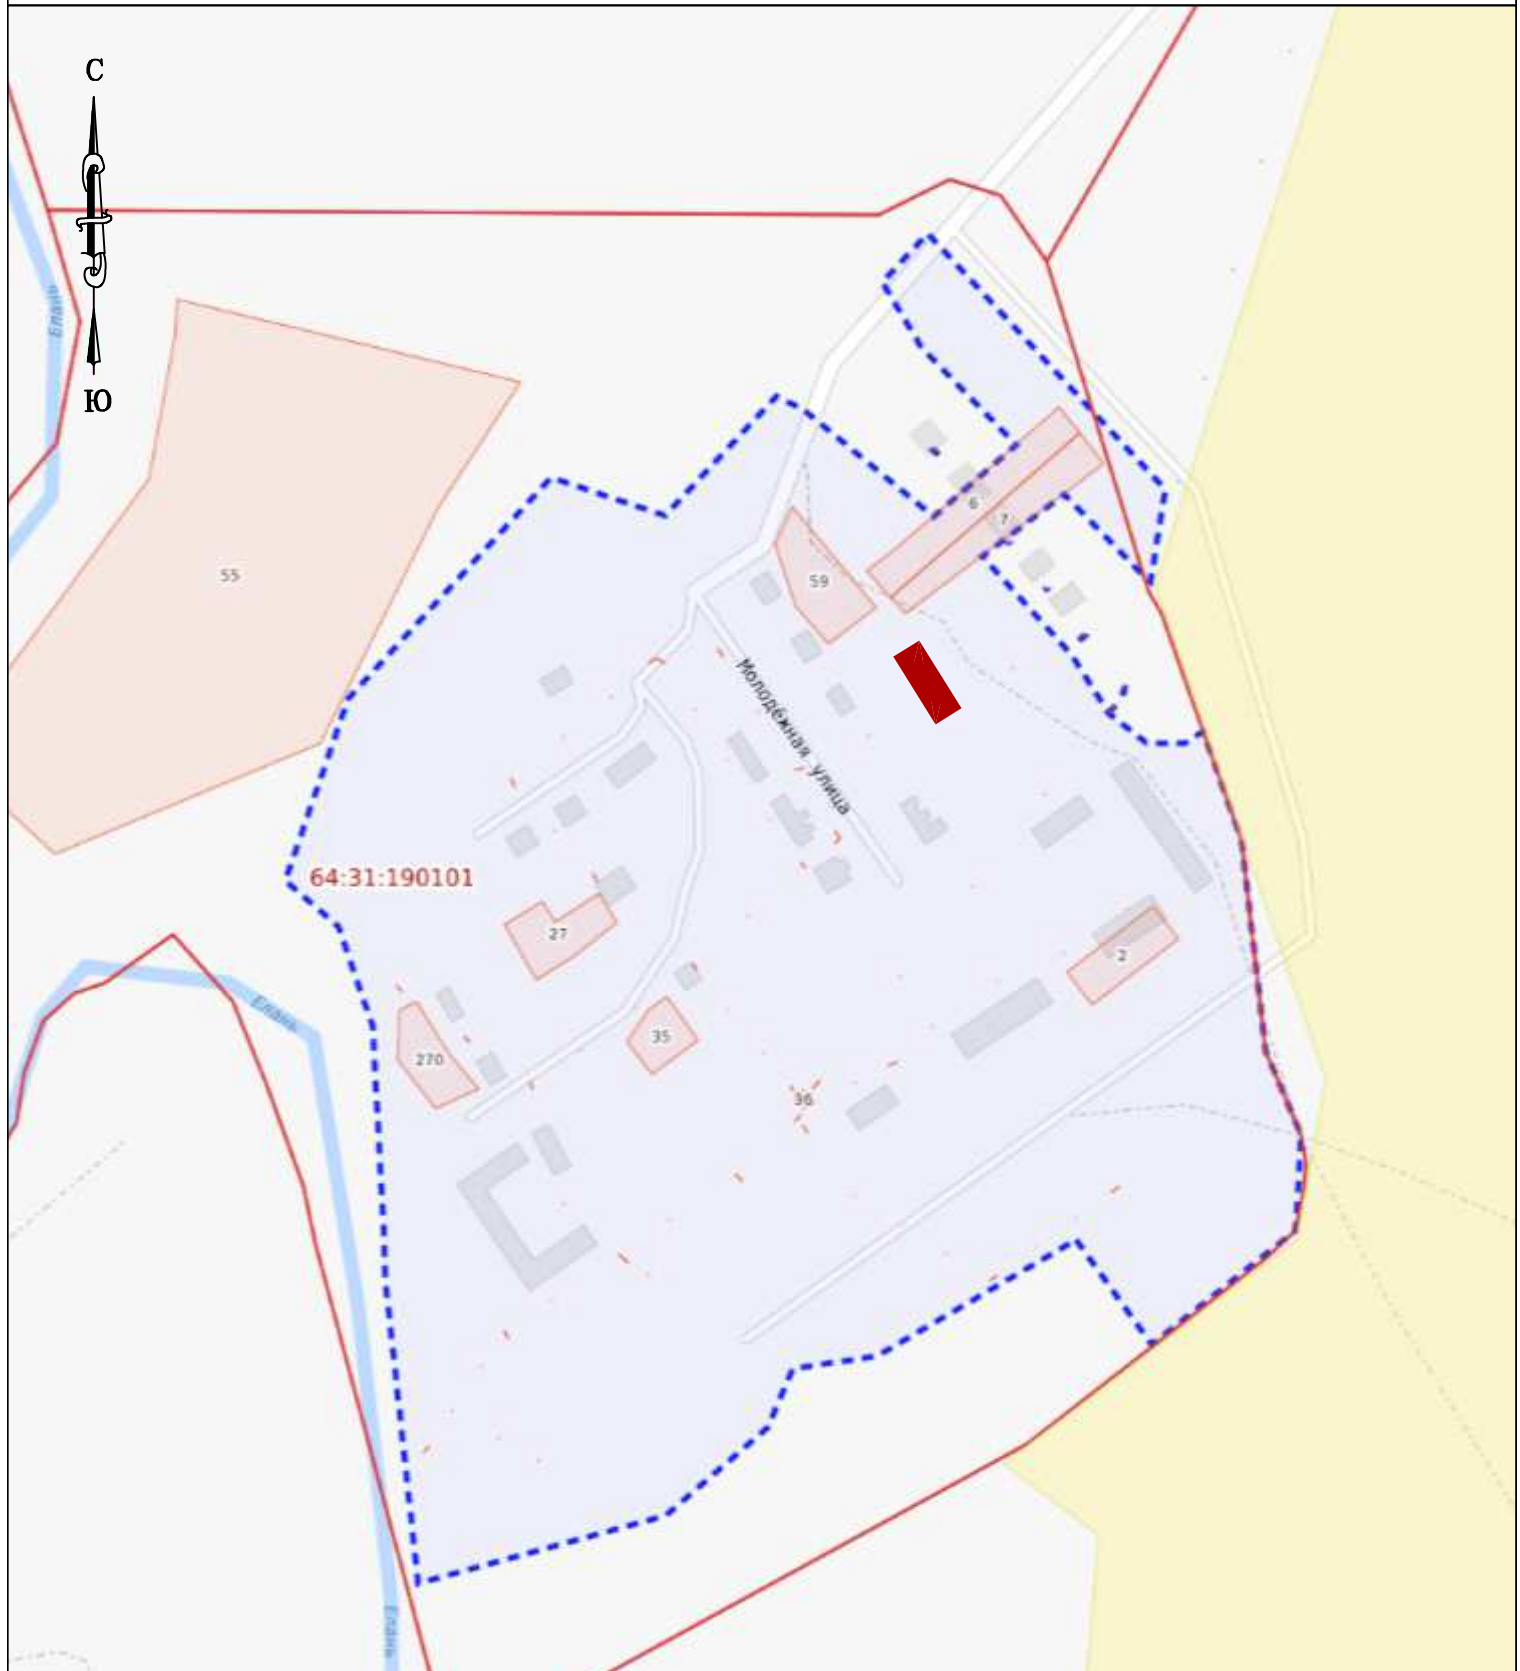


Условные обозначения:

Без масштаба

- Проектная граница публичного сервитута
- Граница населенного пункта по сведениям ЕГРН;
- Граница кадастровых кварталов и земельных участков по сведениям ЕГРН;

Схема расположения границ публичного сервитута

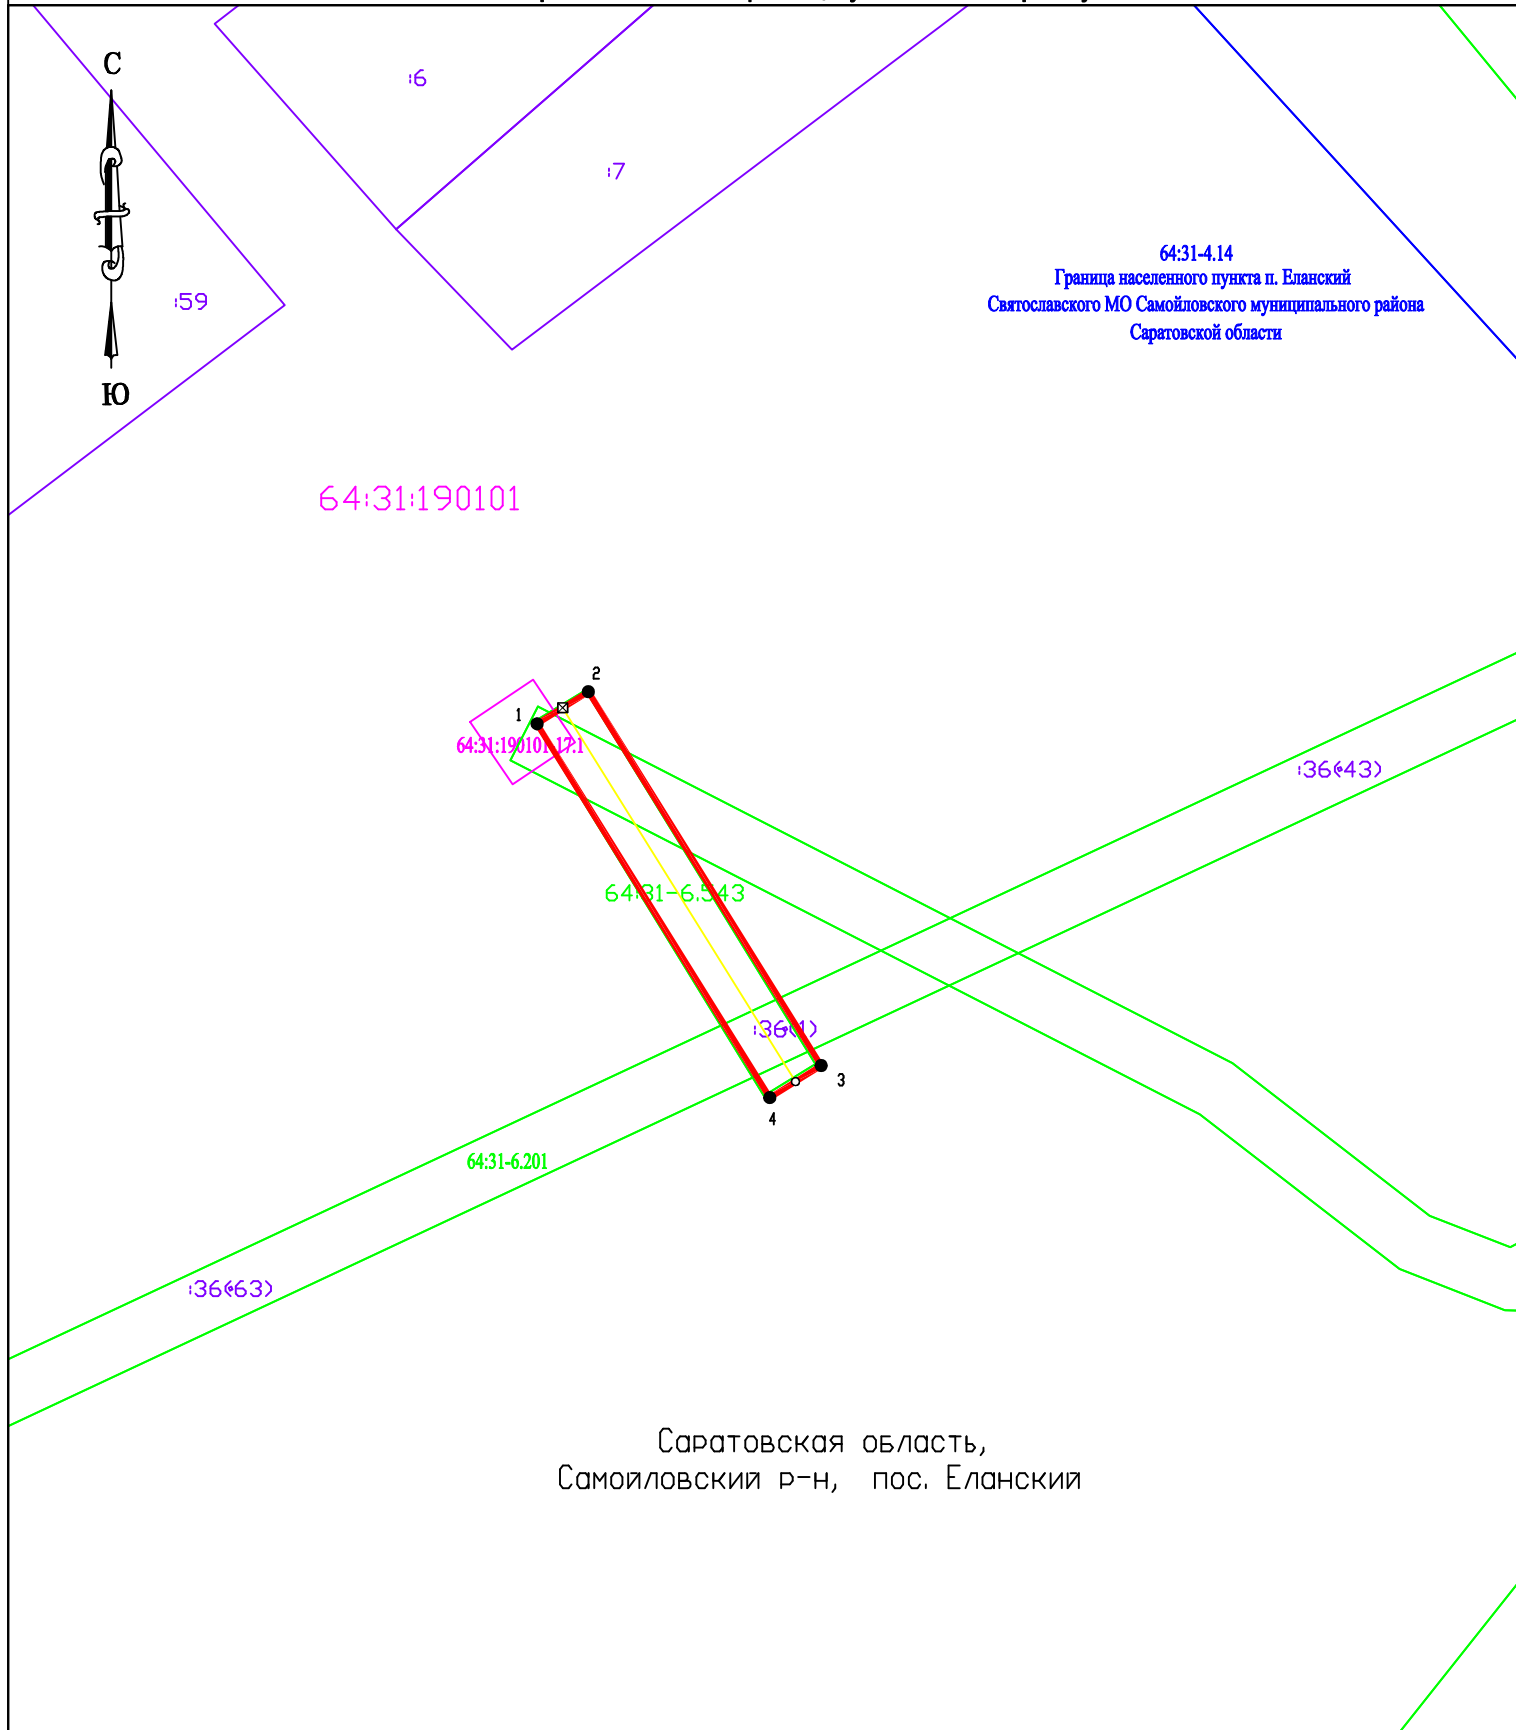

Условные обозначения:

- 1 ● Характерная точка проектной границы
- Проектная граница публичного сервитута
- граница земельного участка включенного в ГКН
- Граница кадастровых кварталов по сведениям ЕГРН;
- Граница ЗОУИТ по сведениям ЕГРН;
- 64:31:000000 Граница населенного пункта по сведениям ЕГРН;
- 64:31-0.00 Граница населенного пункта по сведениям ЕГРН;
- :100 Граница населенного пункта по сведениям ЕГРН;
- Линия электропередач ВЛ 0,4 кВ

Масштаб 1:500

Система координат: МСК-64, зона 1

ГРАФИЧЕСКОЕ ОПИСАНИЕ

местоположения границ публичного сервитута

ВЛ 0,4 кВ пос. Еланский Самойловского района

(наименование объекта, местоположение границ которого описано (далее - объект))

Раздел 1

Сведения об объекте		
№ п/п	Характеристики объекта	Описание характеристик
1	2	3
1	Местоположение объекта	412395, Саратовская область, район Самойловский, поселок Еланский
2	Площадь объекта +/- величина погрешности определения площади (Р+/- Дельта Р)	117 кв.м ± 2.23 кв.м
3	Иные характеристики объекта	Публичный сервитут устанавливается сроком на 49 лет в отношении земельных участков и (или) земель, в целях эксплуатации объекта электросетевого хозяйства: ВЛ 0,4 кВ пос. Еланский Самойловского района. Владелец публичного сервитута Публичное акционерное общество "Россети Волга" (ОГРН 1076450006280, ИНН 6450925977), адрес: Российская Федерация, Саратовская область, г. Саратов, ул. Первомайская, 42/44, эл. адрес: office@rossetivolga.ru

Раздел 2

Сведения о местоположении границ объекта					
1. Система координат <u>МСК-64, зона 1</u>					
2. Сведения о характерных точках границ объекта					
Обозначение характерных точек границ	Координаты, м		Метод определения координат характерной точки	Средняя квадратическая погрешность положения характерной точки (M _t), м	Описание обозначения точки местности (при наличии)
	X	Y			
1	2	3	4	5	6
1	468460.67	1315361.37	Метод спутниковых геодезических измерений (определений)	0.10	—
2	468462.79	1315364.76	Метод спутниковых геодезических измерений (определений)	0.10	—
3	468438.07	1315380.16	Метод спутниковых геодезических измерений (определений)	0.10	—
4	468435.95	1315376.76	Метод спутниковых геодезических измерений (определений)	0.10	—
1	468460.67	1315361.37	Метод спутниковых геодезических измерений (определений)	0.10	—

3. Сведения о характерных точках части (частей) границы объекта					
Обозначение характерных точек части границы	Координаты, м		Метод определения координат характерной точки	Средняя квадратическая погрешность положения характерной точки (M _t), м	Описание обозначения точки на местности (при наличии)
	X	Y			
1	2	3	4	5	6
–	–	–	–	–	–