


Графическое описание местоположения границ публичного сервитута

Схема расположения границ публичного сервитута (Обзорная схема)

Объект: ВЛ 0,4 кВ д.Елизаветино Самойловского района

Местоположение: Саратовская область, район Самойловский, деревня Елизаветино

Площадь: 312 кв.м.

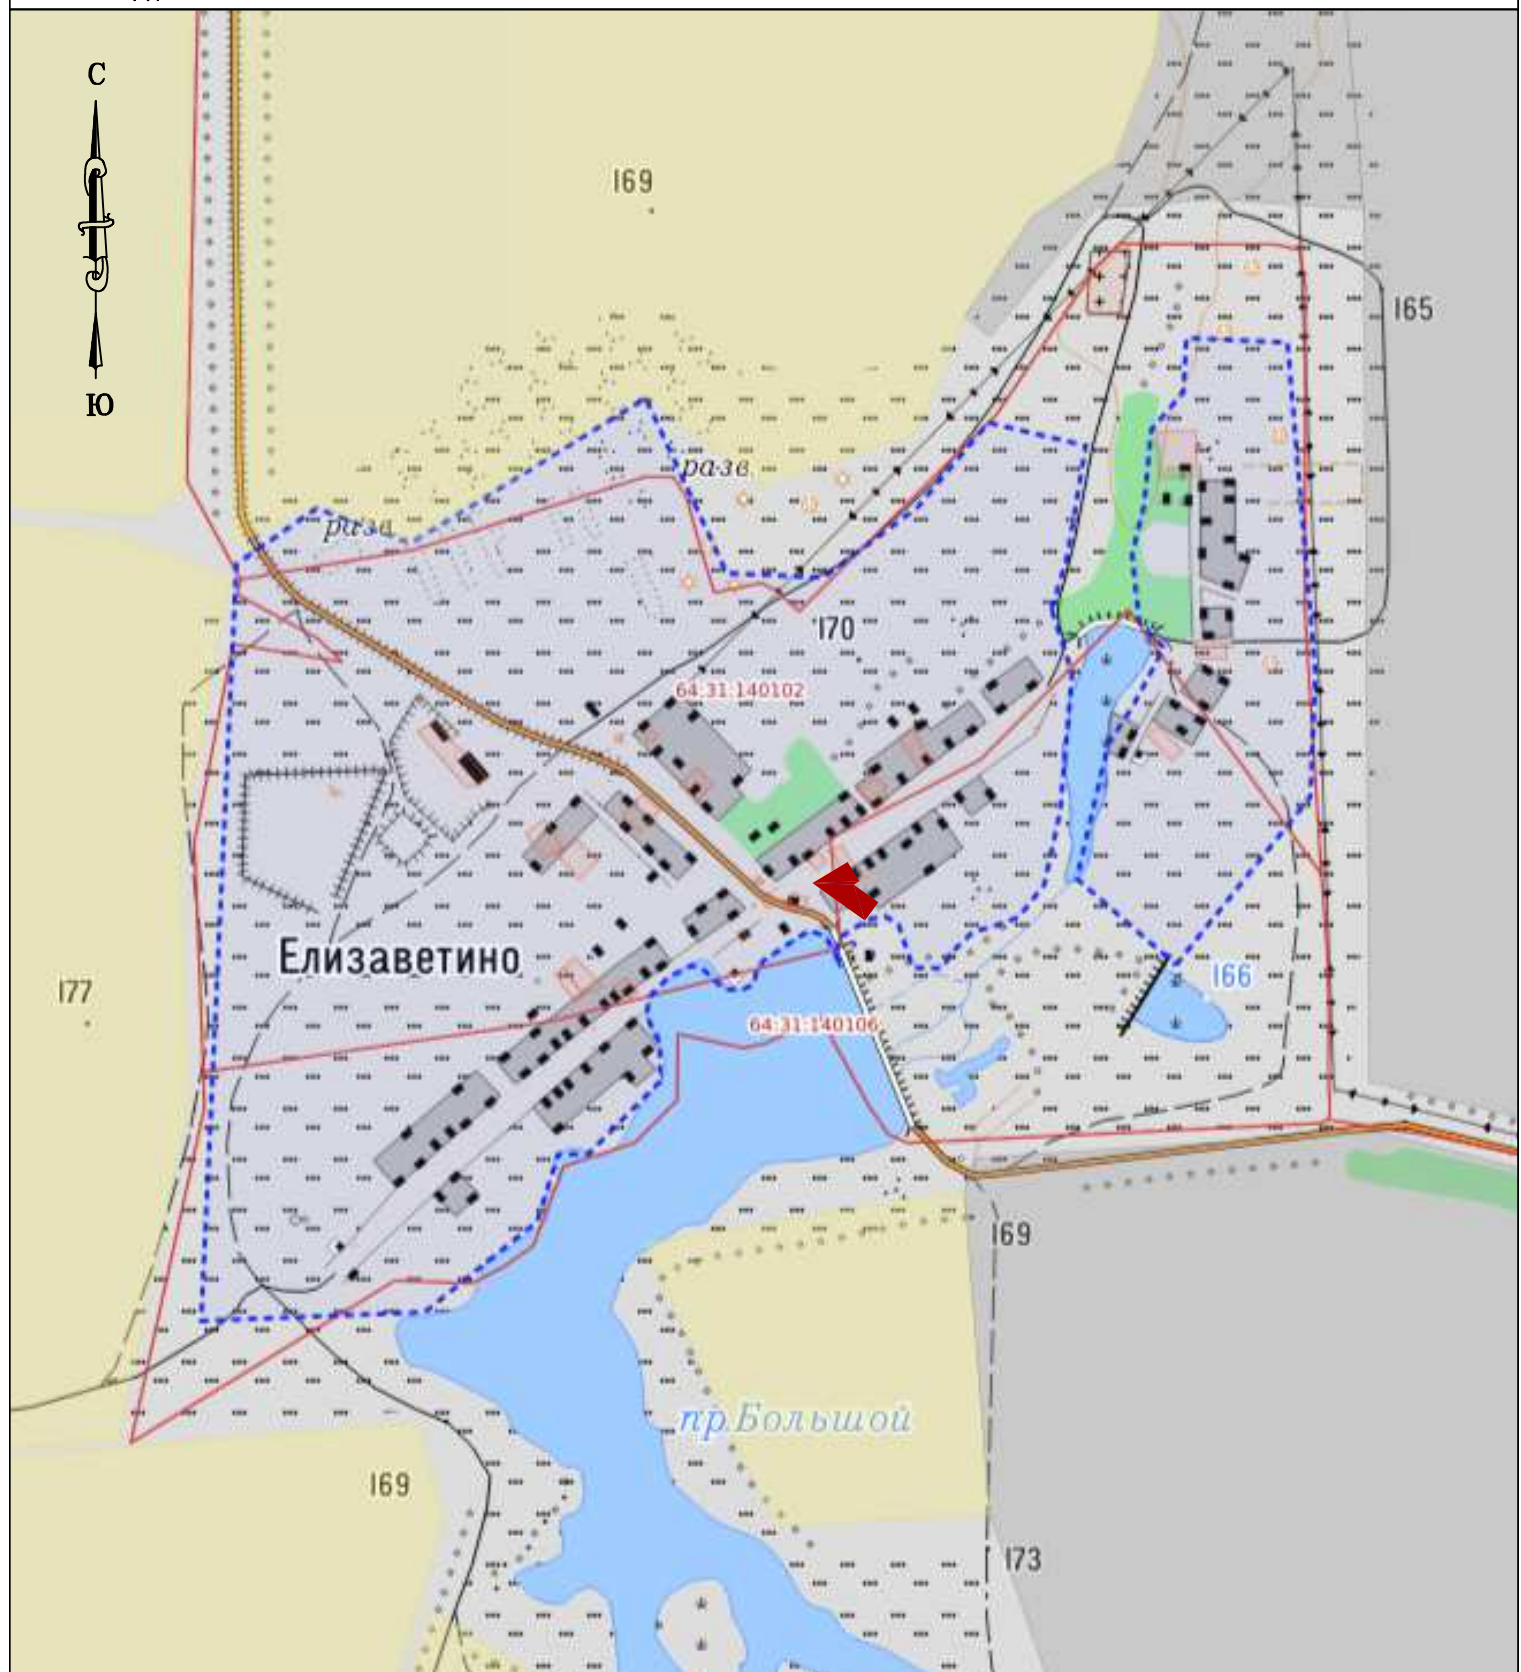


Условные обозначения:

Без масштаба

- Проектная граница публичного сервитута
- - - Граница населенного пункта по сведениям ЕГРН;
- Граница кадастровых кварталов и земельных участков по сведениям ЕГРН;

Схема расположения границ публичного сервитута

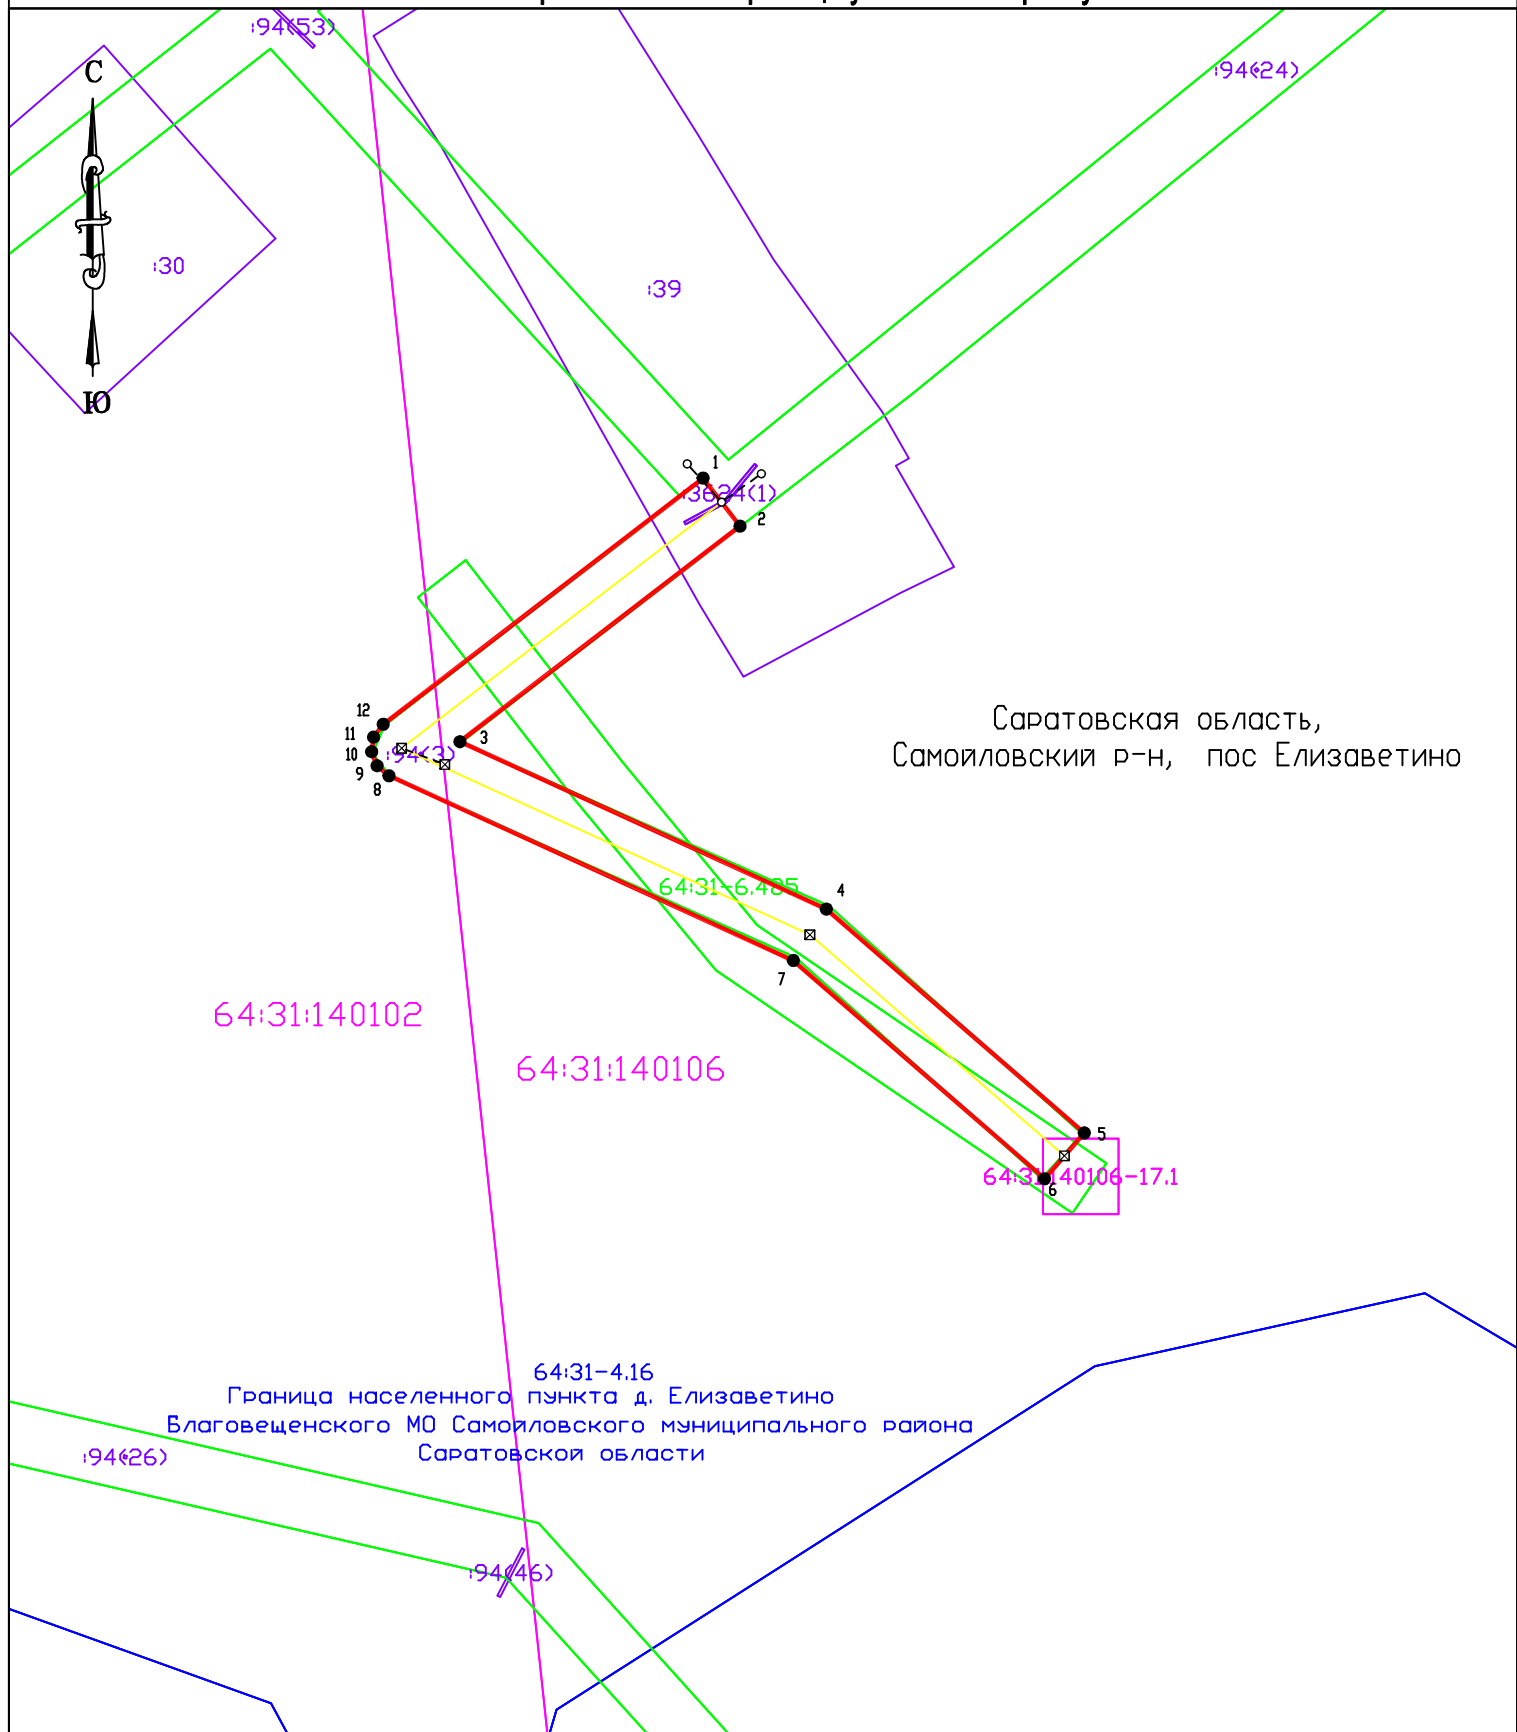

Условные обозначения:

- 1 ● Характерная точка проектной границы
- Проектная граница публичного сервитута
- граница земельного участка включенного в ГКН
- Граница кадастровых кварталов по сведениям ЕГРН;
- Граница ЗОУИТ по сведениям ЕГРН;
- 64:31:000000 Граница населенного пункта по сведениям ЕГРН;
- 64:31-0.00 Граница населенного пункта по сведениям ЕГРН;
- :100 Граница населенного пункта по сведениям ЕГРН;
- Линия электропередач ВЛ 0,4 кВ

Масштаб 1:500

Система координат: МСК-64, зона 1

ГРАФИЧЕСКОЕ ОПИСАНИЕ

местоположения границ публичного сервитута

ВЛ 0,4 кВ д.Елизаветино Самойловского района

(наименование объекта, местоположение границ которого описано (далее - объект))

Раздел 1

Сведения об объекте		
№ п/п	Характеристики объекта	Описание характеристик
1	2	3
1	Местоположение объекта	412383, Саратовская область, район Самойловский, деревня Елизаветино
2	Площадь объекта +/- величина погрешности определения площади (Р+/- Дельта Р)	312 кв.м ± 3.53 кв.м
3	Иные характеристики объекта	Публичный сервитут устанавливается сроком на 49 лет в отношении земельных участков и (или) земель, в целях эксплуатации объекта электросетевого хозяйства: ВЛ 0,4 кВ д.Елизаветино Самойловского района. Владелец публичного сервитута Публичное акционерное общество "Россети Волга" (ОГРН 1076450006280, ИНН 6450925977), адрес: Российская Федерация, Саратовская область, г. Саратов, ул. Первомайская, 42/44, эл. адрес: office@rossetivolga.ru

Раздел 2

Сведения о местоположении границ объекта					
1. Система координат <u>МСК-64, зона 1</u>					
2. Сведения о характерных точках границ объекта					
Обозначение характерных точек границ	Координаты, м		Метод определения координат характерной точки	Средняя квадратическая погрешность положения характерной точки (M _t), м	Описание обозначения точки местности (при наличии)
	X	Y			
1	2	3	4	5	6
1	477079.05	1363686.37	Метод спутниковых геодезических измерений (определений)	0.10	—
2	477075.87	1363688.81	Метод спутниковых геодезических измерений (определений)	0.10	—
3	477061.62	1363670.29	Метод спутниковых геодезических измерений (определений)	0.10	—
4	477050.55	1363694.52	Метод спутниковых геодезических измерений (определений)	0.10	—
5	477035.75	1363711.58	Метод спутниковых геодезических измерений (определений)	0.10	—
6	477032.72	1363708.95	Метод спутниковых	0.10	—

			геодезических измерений (определений)		
7	477047.15	1363692.34	Метод спутниковых геодезических измерений (определений)	0.10	–
8	477059.37	1363665.60	Метод спутниковых геодезических измерений (определений)	0.10	–
9	477060.03	1363664.81	Метод спутниковых геодезических измерений (определений)	0.10	–
10	477060.96	1363664.45	Метод спутниковых геодезических измерений (определений)	0.10	–
11	477061.92	1363664.58	Метод спутниковых геодезических измерений (определений)	0.10	–
12	477062.77	1363665.22	Метод спутниковых геодезических измерений (определений)	0.10	–
1	477079.05	1363686.37	Метод спутниковых геодезических измерений (определений)	0.10	–

3. Сведения о характерных точках части (частей) границы объекта

Обозначение характерных точек части границы	Координаты, м		Метод определения координат характерной точки	Средняя квадратическая погрешность положения характерной точки (M_t), м	Описание обозначения точки на местности (при наличии)
	X	Y			
1	2	3	4	5	6
–	–	–	–	–	–