

Графическое описание местоположения границ публичного сервитута
Схема расположения границ публичного сервитута (Обзорная схема)

Объект: ВЛ 10 кВ р.п. Самойловка, Самойловского района
Местоположение: Саратовская область, район Самойловский, рабочий поселок Самойловка
Площадь: 7650 кв.м.



Без масштаба

Условные обозначения:

- Проектная граница публичного сервитута
- - - Граница населенного пункта по сведениям ЕГРН;
- Граница кадастровых кварталов и земельных участков по сведениям ЕГРН;

Схема расположения границ публичного сервитута (Лист 1)



~~3671(71)~~

64

~~64:31-6.496~~

CTП-1528

64:31-6.234

64:31:390101

64:31:390907

64:31-4.232
Граница населенного пункта р.п. Самойловка
Самойловского МО Самойловского муниципального района
Саратовской области

Саратовская область,
Самойловский район р.п. Самойловка

Масштаб 1:1000
Система координат: МСК-64, зона 1

Условные обозначения:

Проектная граница публичного сервитута

Граница населенного пункта по сведениям ЕГРН;

Граница кадастровых кварталов по сведениям ЕГРН;

Граница земельных участков по сведениям ЕГРН;

Граница ЗОУИТ по сведениям ЕГРН;

Номер кадастрового квартала по сведениям ЕГРН;

Реестровый номер ЗОУИТ по сведениям ЕГРН:

Кадастровый номер земельного участка по сведениям ЕГРН:


1 ● Характерная точка проектной границы
публичного сервитута

Линия электропередач ВЛ 0,4 кВ

Линия электропередач ВЛ 10 кВ (СИП)

Линия электропередач ВЛ 10 кВ

Схема расположения границ публичного сервитута (Лист 2)

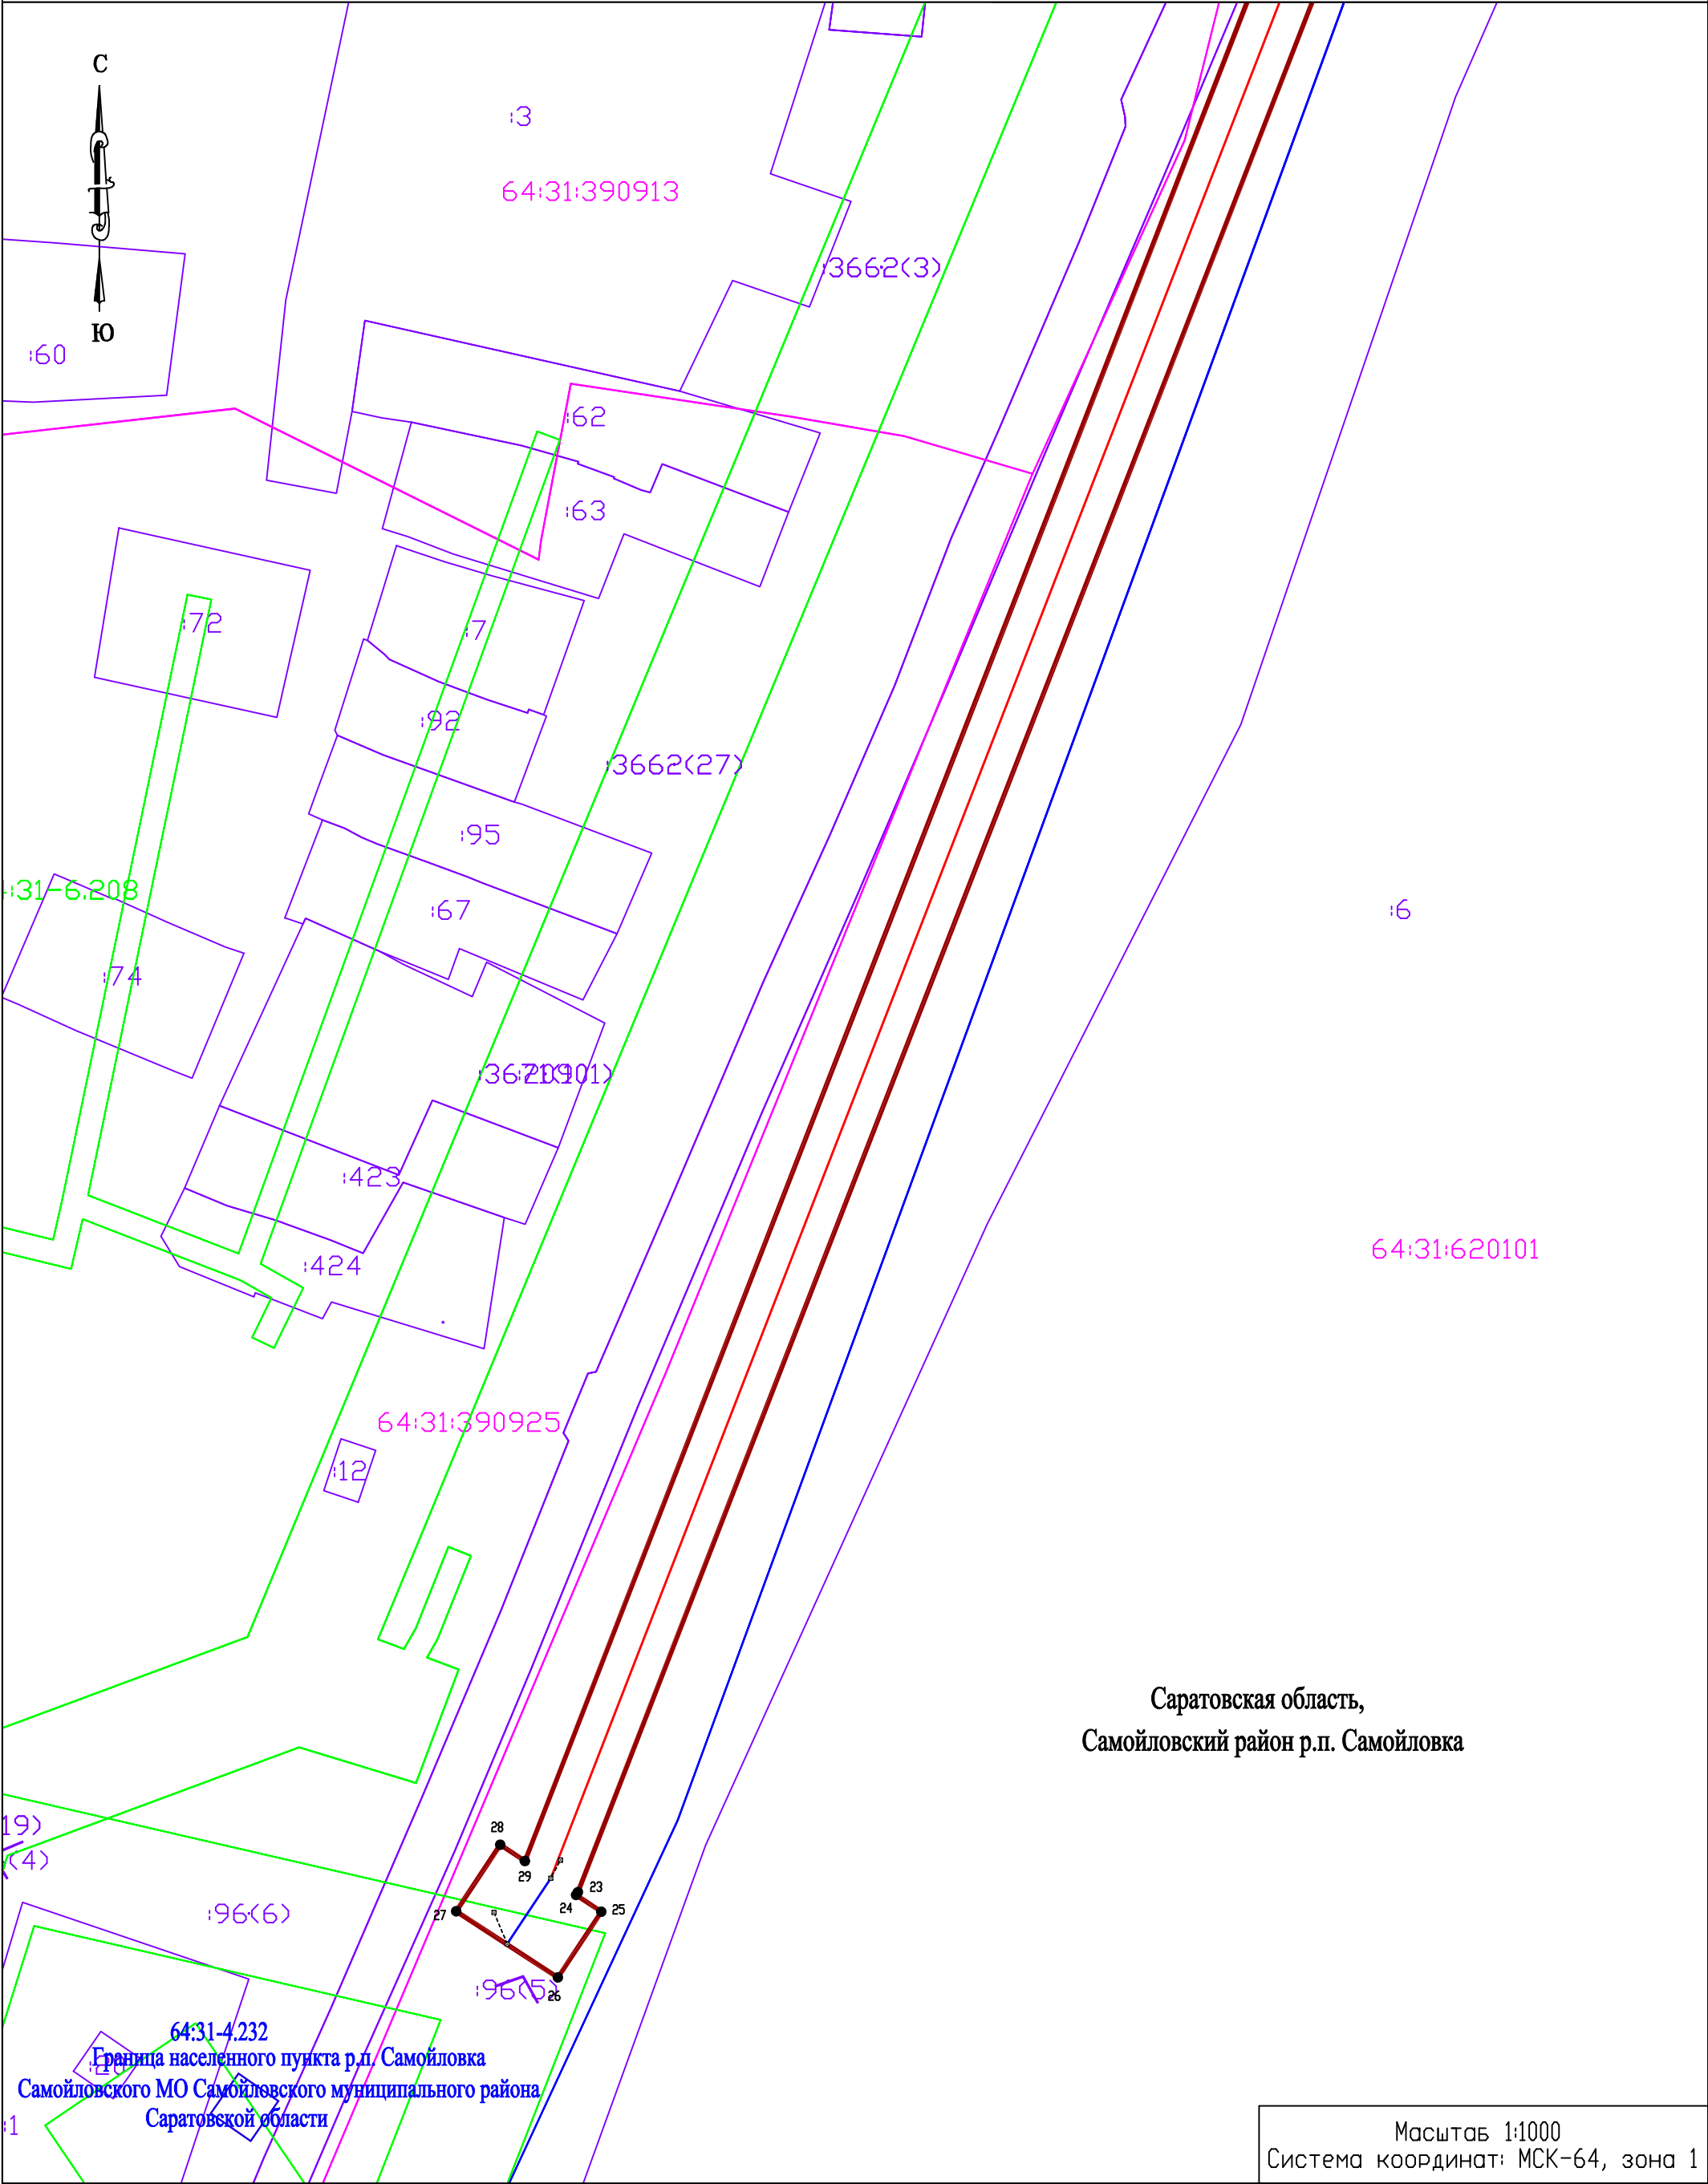

Условные обозначения:			
	Проектная граница публичного сервитута		Характерная точка проектной границы публичного сервитута
	Граница населенного пункта по сведениям ЕГРН;		Линия электропередач ВЛ 0,4 кВ
	Граница кадастровых кварталов по сведениям ЕГРН;		Линия электропередач ВЛ 10 кВ (СИП)
	Граница земельных участков по сведениям ЕГРН;		Линия электропередач ВЛ 10 кВ
	Граница ЗОУИТ по сведениям ЕГРН;		
64:31:000000	Номер кадастрового квартала по сведениям ЕГРН;		
64:31-0.000	Реестровый номер ЗОУИТ по сведениям ЕГРН;		
:100	Кадастровый номер земельного участка по сведениям ЕГРН;		

ГРАФИЧЕСКОЕ ОПИСАНИЕ

местоположения границ публичного сервитута

ВЛ 10 кВ р.п. Самойловка, Самойловского района

(наименование объекта, местоположение границ которого описано (далее - объект))

Раздел 1

Сведения об объекте		
№ п/п	Характеристики объекта	Описание характеристик
1	2	3
1	Местоположение объекта	412370, Саратовская область, район Самойловский, рабочий поселок Самойловка
2	Площадь объекта +/- величина погрешности определения площади (Р+/- Дельта Р)	7650 кв.м ± 19.35 кв.м
3	Иные характеристики объекта	Публичный сервитут устанавливается сроком на 49 лет в отношении земельных участков и (или) земель, в целях эксплуатации объекта электросетевого хозяйства: ВЛ 10 кВ р.п. Самойловка, Самойловского района. Владелец публичного сервитута Публичное акционерное общество "Россети Волга" (ОГРН 1076450006280, ИНН 6450925977), адрес: Российская Федерация, Саратовская область, г. Саратов, ул. Первомайская, 42/44, эл. адрес: office@rossetivolga.ru

Раздел 2

Сведения о местоположении границ объекта					
1. Система координат <u>МСК-64, зона 1</u>					
2. Сведения о характерных точках границ объекта					
Обозначение характерных точек границ	Координаты, м		Метод определения координат характерной точки	Средняя квадратическая погрешность положения характерной точки (M _t), м	Описание обозначения точки на местности (при наличии)
	X	Y			
1	2	3	4	5	6
1	456442.37	1346765.07	Метод спутниковых геодезических измерений (определений)	0.10	—
2	456596.37	1346892.70	Метод спутниковых геодезических измерений (определений)	0.10	—
3	456599.44	1346892.03	Метод спутниковых геодезических измерений (определений)	0.10	—
4	456603.28	1346892.56	Метод спутниковых геодезических измерений (определений)	0.10	—
5	456606.67	1346894.55	Метод спутниковых геодезических измерений (определений)	0.10	—
6	456606.97	1346894.81	Метод спутниковых	0.10	—

			геодезических измерений (определений)		
7	456609.27	1346897.84	Метод спутниковых геодезических измерений (определений)	0.10	—
8	456610.29	1346901.71	Метод спутниковых геодезических измерений (определений)	0.10	—
9	456610.09	1346904.34	Метод спутниковых геодезических измерений (определений)	0.10	—
10	456609.02	1346907.18	Метод спутниковых геодезических измерений (определений)	0.10	—
11	456614.65	1346910.30	Метод спутниковых геодезических измерений (определений)	0.10	—
12	456612.71	1346913.80	Метод спутниковых геодезических измерений (определений)	0.10	—
13	456606.42	1346910.32	Метод спутниковых геодезических измерений (определений)	0.10	—
14	456603.88	1346911.90	Метод спутниковых геодезических измерений (определений)	0.10	—
15	456600.48	1346912.71	Метод спутниковых геодезических измерений (определений)	0.10	—
16	456596.53	1346912.14	Метод спутниковых геодезических измерений (определений)	0.10	—
17	456593.25	1346910.19	Метод спутниковых геодезических измерений (определений)	0.10	—
18	456592.96	1346909.92	Метод спутниковых геодезических измерений (определений)	0.10	—
19	456590.57	1346906.74	Метод спутниковых геодезических измерений (определений)	0.10	—
20	456589.63	1346903.03	Метод спутниковых геодезических измерений (определений)	0.10	—
21	456589.84	1346900.28	Метод спутниковых геодезических измерений (определений)	0.10	—
22	456436.61	1346773.29	Метод спутниковых геодезических измерений (определений)	0.10	—
23	455967.06	1346590.97	Метод спутниковых геодезических	0.10	—

			измерений (определений)		
24	455966.60	1346590.66	Метод спутниковых геодезических измерений (определений)	0.10	–
25	455963.83	1346594.82	Метод спутниковых геодезических измерений (определений)	0.10	–
26	455952.99	1346587.66	Метод спутниковых геодезических измерений (определений)	0.10	–
27	455963.90	1346570.90	Метод спутниковых геодезических измерений (определений)	0.10	–
28	455974.88	1346578.16	Метод спутниковых геодезических измерений (определений)	0.10	–
29	455972.19	1346582.23	Метод спутниковых геодезических измерений (определений)	0.10	–
30	456441.14	1346764.32	Метод спутниковых геодезических измерений (определений)	0.10	–
31	456441.71	1346764.61	Метод спутниковых геодезических измерений (определений)	0.10	–
1	456442.37	1346765.07	Метод спутниковых геодезических измерений (определений)	0.10	–

3. Сведения о характерных точках части (частей) границы объекта

Обозначение характерных точек части границы	Координаты, м		Метод определения координат характерной точки	Средняя квадратическая погрешность положения характерной точки (M_t), м	Описание обозначения точки на местности (при наличии)
	X	Y			
1	2	3	4	5	6
–	–	–	–	–	–