


Графическое описание местоположения границ публичного сервитута

Схема расположения границ публичного сервитута (Обзорная схема)

Объект: ВЛ-10 кВ Л 1003 от ПС 110 кВ Самойловка, установка КТП 10/0,4 кВ

Местоположение: Саратовская область, район Самойловский

Площадь: 34724 кв.м.

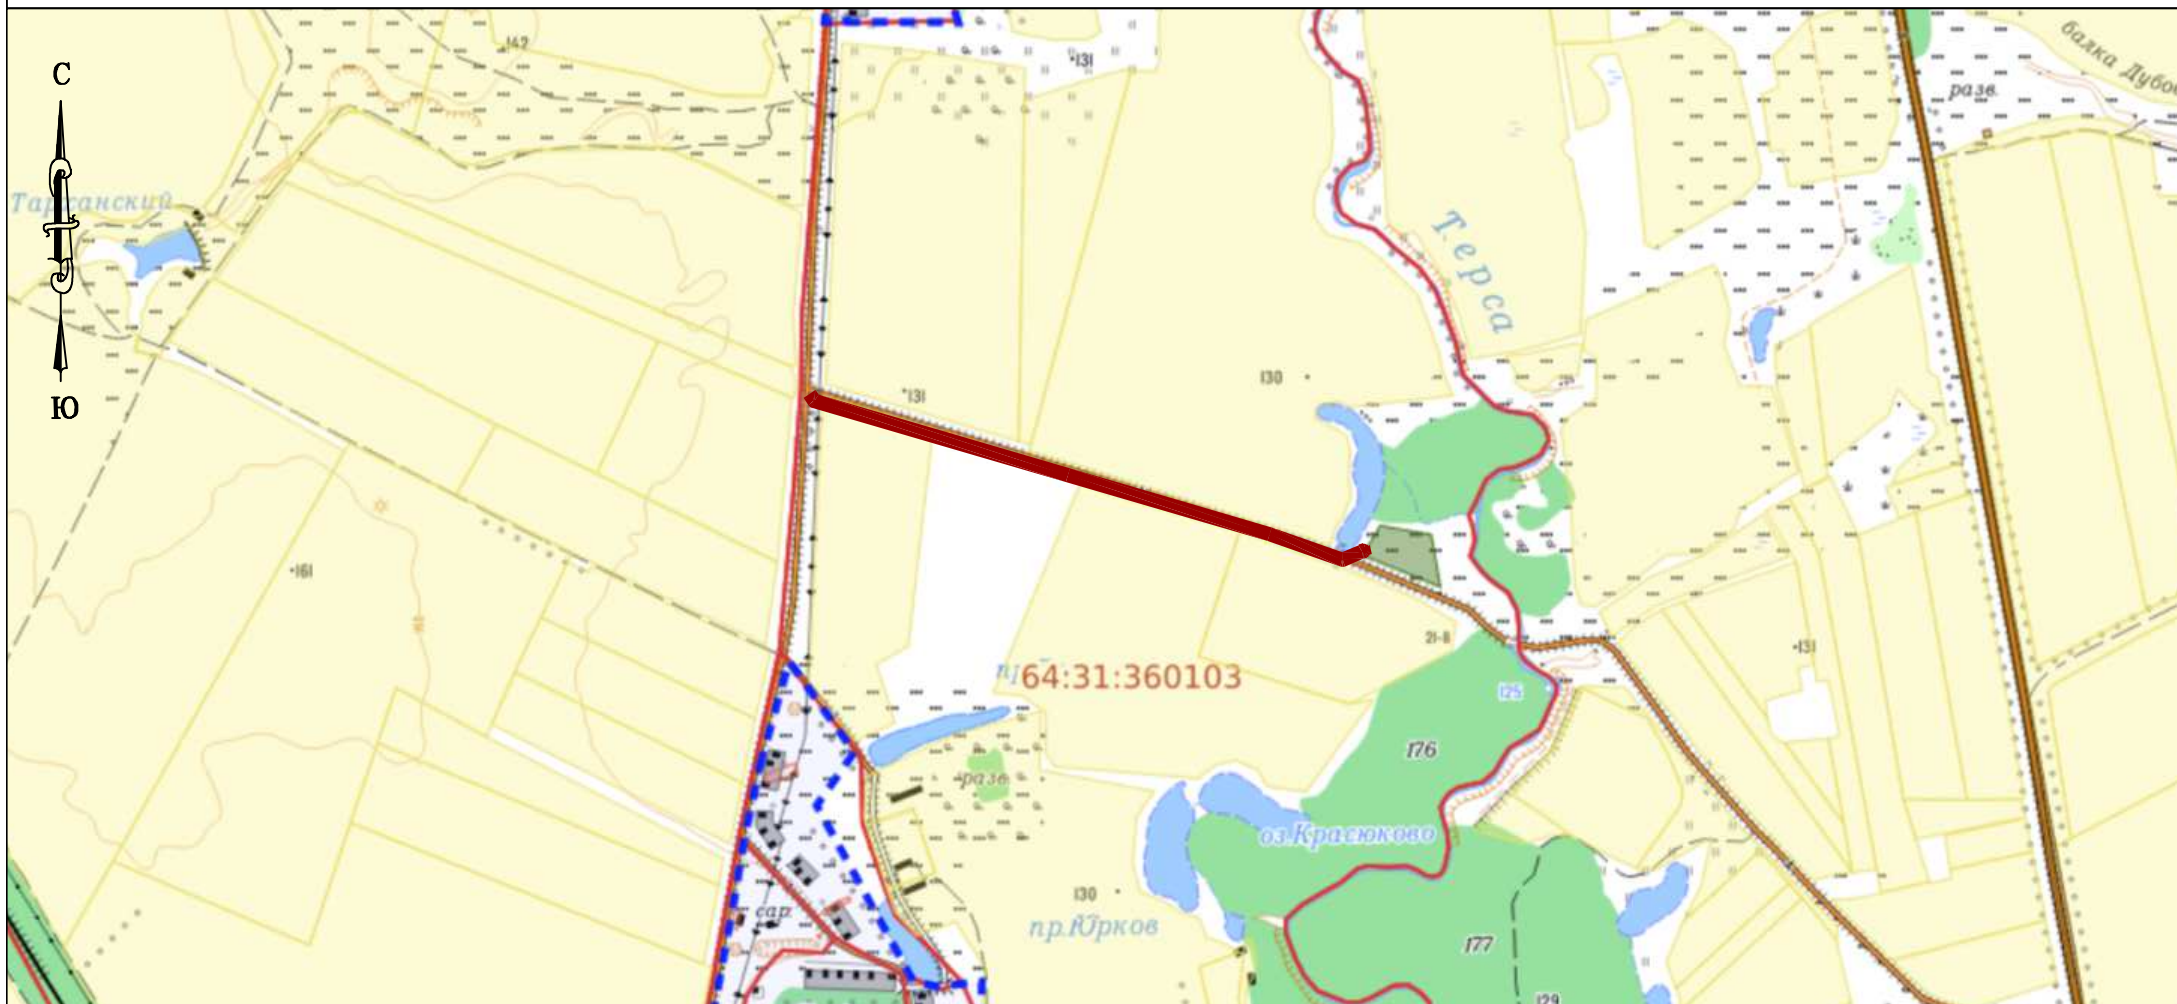


Условные обозначения:

Без масштаба

- Проектная граница публичного сервитута
- Граница населенного пункта по сведениям ЕГРН;
- Граница кадастровых кварталов и земельных участков по сведениям ЕГРН;

Схема расположения границ публичного сервитута (Лист 2)

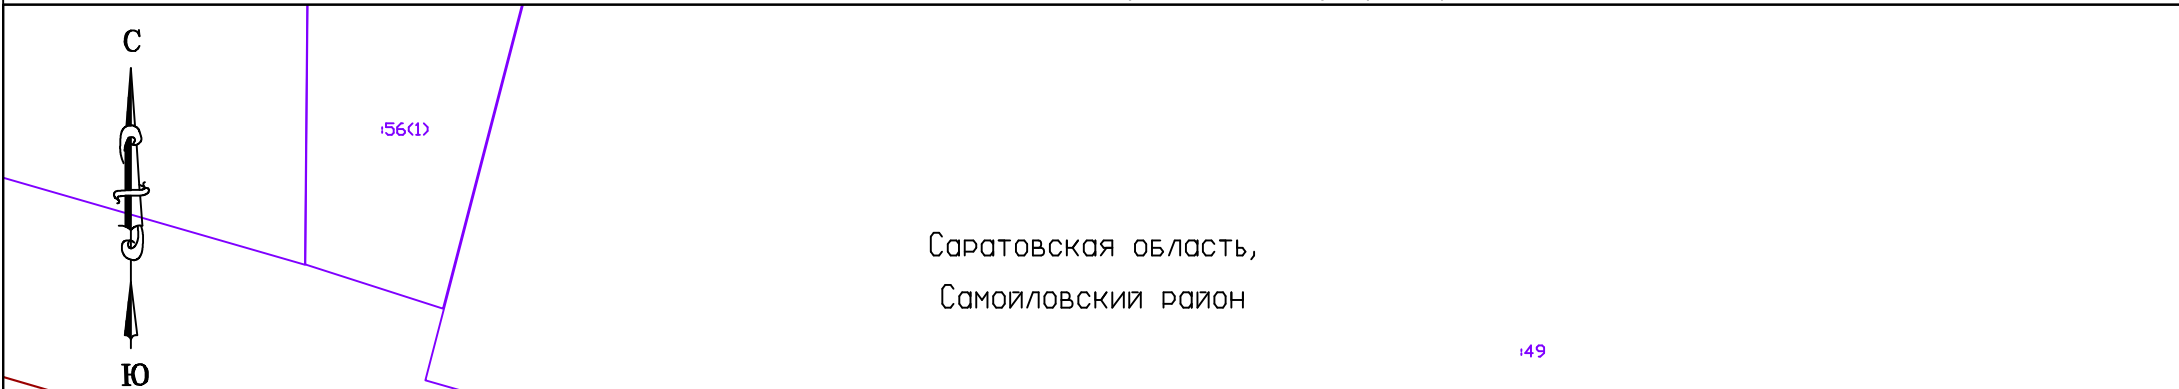

Саратовская область,
Самойловский район

:56<1>

149

64:31:360103

275

Условные обозначения:

- | | |
|---|--|
| | Характерная точка проектной границы |
| | Проектная граница публичного сервитута |
|  | Граница земельного участка включенного в ГКН |
|  | Граница кадастровых кварталов по сведениям ЕГРН; |
|  | Граница ЗОУИТ по сведениям ЕГРН; |
|  | Граница населенного пункта по сведениям ЕГРН; |

64:31:000000

64:31-0.00

:100

Номер кадастрового квартала по сведениям ЕГРН;

Реестровый номер ЗОУИТ по сведениям ЕГРН;

Кадастровый номер земельного участка по сведениям ЕГРН;


Линия электропередач ВЛ 0,4 кВ (СИП)

Линия электропередач ВЛ 10 кВ (СИП)

Масштаб 1:2000

Система координат: МСК-64, зона 1

Схема расположения границ публичного сервитута (Лист 3)

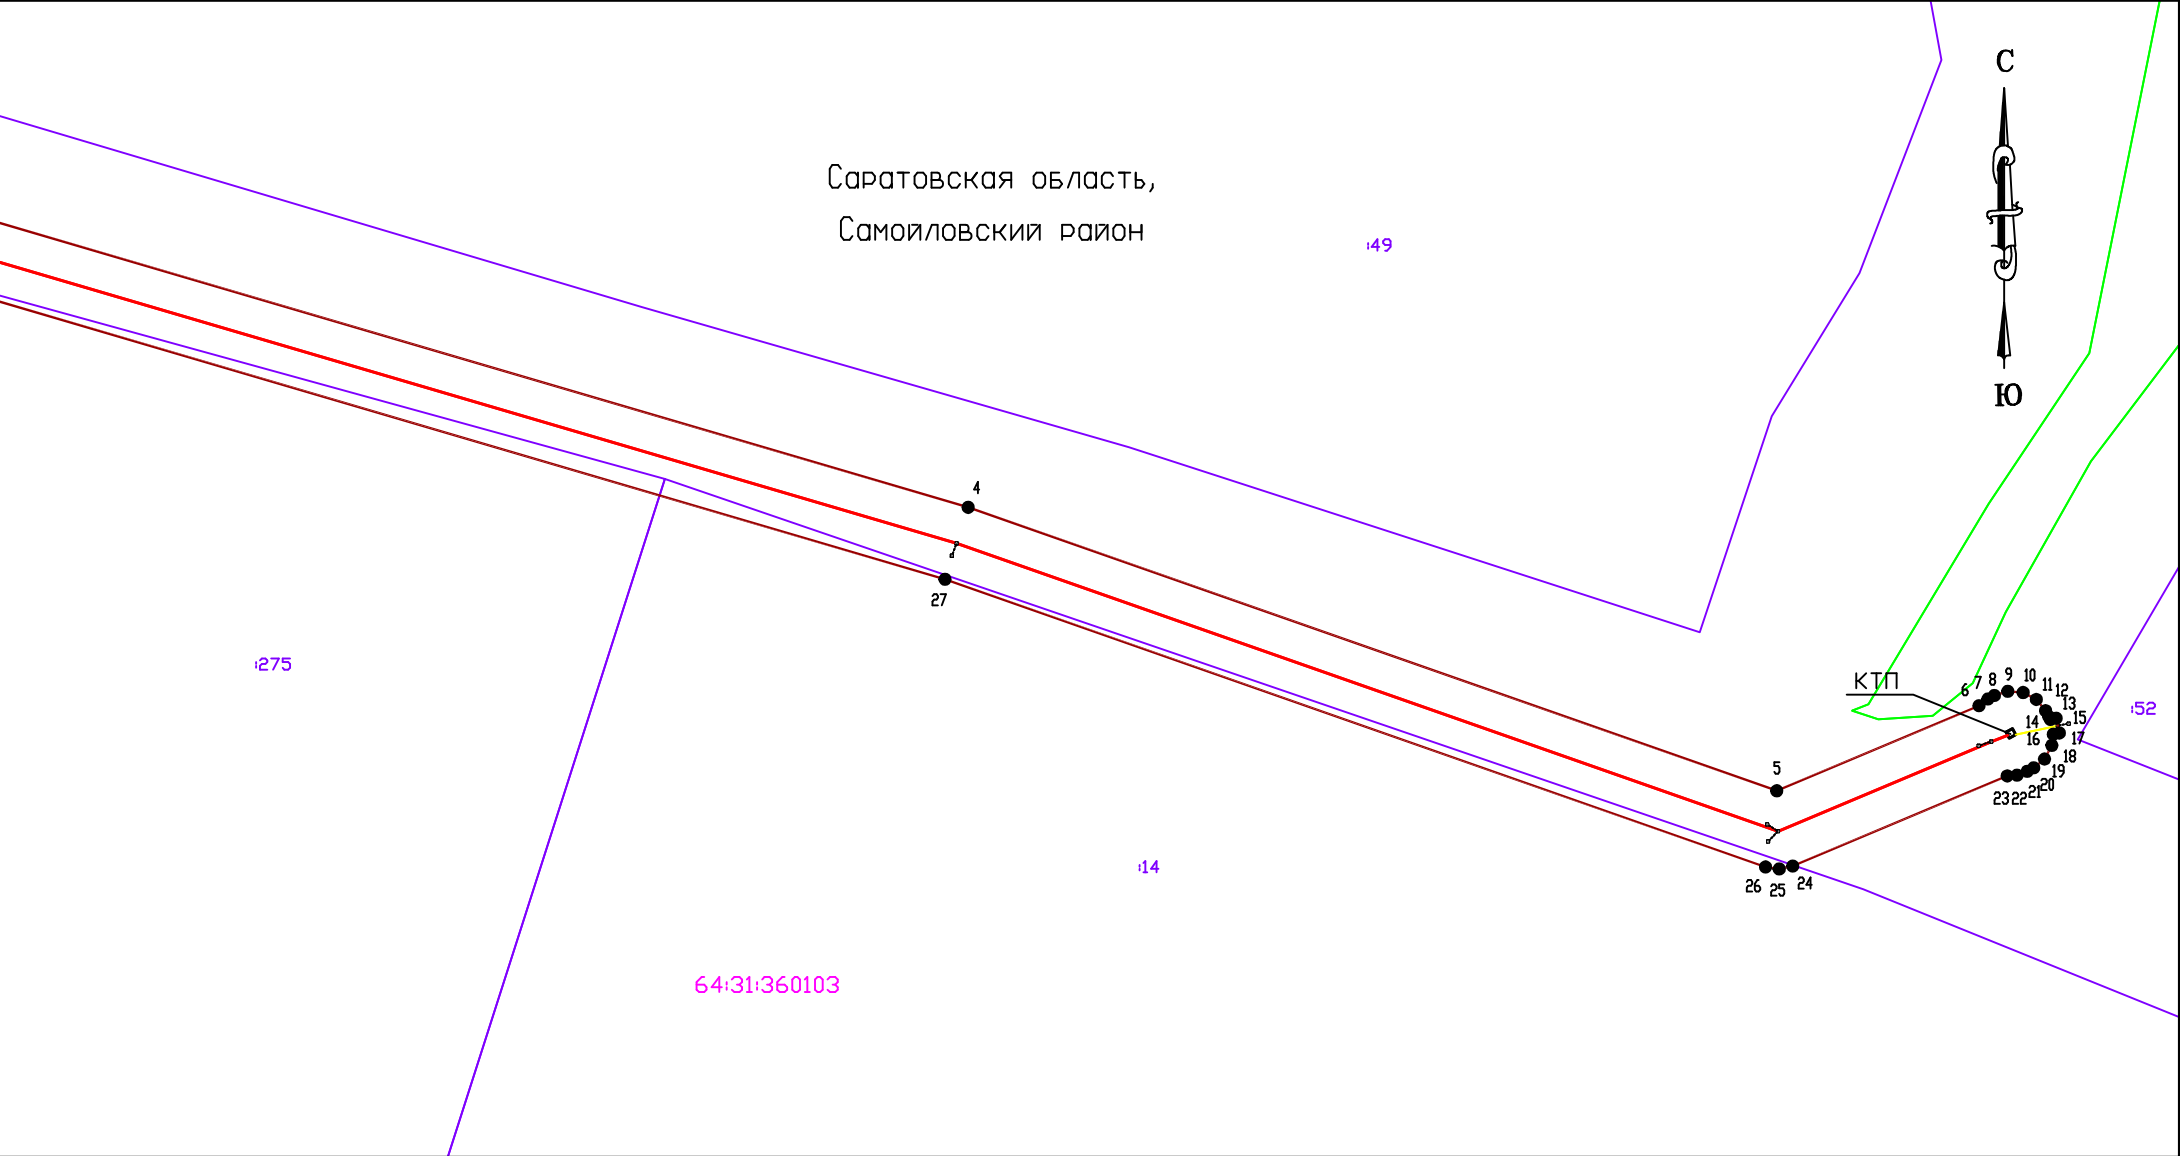

Условные обозначения:

- Характерная точка проектной границы
- Проектная граница публичного сервитута
- Граница земельного участка включенного в ГКН
- Граница кадастровых кварталов по сведениям ЕГРН;
- Граница ЗОУИТ по сведениям ЕГРН;
- Граница населенного пункта по сведениям ЕГРН;

- 64:31:000000 Номер кадастрового квартала по сведениям ЕГРН;
- 64:31-0.00 Реестровый номер ЗОУИТ по сведениям ЕГРН;
- :100 Кадастровый номер земельного участка по сведениям ЕГРН;
- Линия электропередач ВЛ 0,4 кВ (СИП)
- Линия электропередач ВЛ 10 кВ (СИП)

Масштаб 1:2000
Система координат: МСК-64, зона 1

ГРАФИЧЕСКОЕ ОПИСАНИЕ

местоположения границ публичного сервитута

ВЛ-10 кВ Л 1003 от ПС 110 кВ Самойловка, установка КТП 10/0,4 кВ
(наименование объекта, местоположение границ которого описано (далее - объект))

Раздел 1

Сведения об объекте		
№ п/п	Характеристики объекта	Описание характеристик
1	2	3
1	Местоположение объекта	410000, Саратовская область, район Самойловский
2	Площадь объекта +/- величина погрешности определения площади (Р+/- Дельта Р)	34724 кв.м ± 50.15 кв.м
3	Иные характеристики объекта	Публичный сервитут устанавливается сроком на 49 лет в отношении земельных участков и (или) земель, в целях эксплуатации объекта электросетевого хозяйства: ВЛ-10 кВ Л 1003 от ПС 110 кВ Самойловка, установка КТП 10/0,4 кВ. Владелец публичного сервитута Публичное акционерное общество "Россети Волга" (ОГРН 1076450006280, ИНН 6450925977), адрес: Российская Федерация, Саратовская область, г. Саратов, ул. Первомайская, 42/44, эл. адрес: office@rossetivolga.ru

Раздел 2

Сведения о местоположении границ объекта					
1. Система координат <u>МСК-64, зона 1</u>					
2. Сведения о характерных точках границ объекта					
Обозначение характерных точек границ	Координаты, м		Метод определения координат характерной точки	Средняя квадратическая погрешность положения характерной точки (M _t), м	Описание обозначения точки местности (при наличии)
	X	Y			
1	2	3	4	5	6
1	463752.18	1343522.22	Метод спутниковых геодезических измерений (определений)	0.10	—
2	463743.59	1343527.95	Метод спутниковых геодезических измерений (определений)	0.10	—
3	463523.41	1344280.98	Метод спутниковых геодезических измерений (определений)	0.10	—
4	463346.77	1344882.43	Метод спутниковых геодезических измерений (определений)	0.10	—
5	463271.81	1345096.32	Метод спутниковых геодезических измерений (определений)	0.10	—
6	463294.29	1345149.79	Метод спутниковых геодезических измерений (определений)	0.10	—

			измерений (определений)		
7	463296.06	1345152.14	Метод спутниковых геодезических измерений (определений)	0.10	–
8	463296.99	1345153.85	Метод спутниковых геодезических измерений (определений)	0.10	–
9	463298.13	1345157.40	Метод спутниковых геодезических измерений (определений)	0.10	–
10	463297.80	1345161.46	Метод спутниковых геодезических измерений (определений)	0.10	–
11	463295.96	1345164.95	Метод спутниковых геодезических измерений (определений)	0.10	–
12	463292.99	1345167.41	Метод спутниковых геодезических измерений (определений)	0.10	–
13	463291.42	1345168.27	Метод спутниковых геодезических измерений (определений)	0.10	–
14	463290.66	1345168.68	Метод спутниковых геодезических измерений (определений)	0.10	–
15	463290.99	1345170.22	Метод спутниковых геодезических измерений (определений)	0.10	–
16	463287.08	1345171.05	Метод спутниковых геодезических измерений (определений)	0.10	–
17	463286.74	1345169.48	Метод спутниковых геодезических измерений (определений)	0.10	–
18	463283.81	1345169.07	Метод спутниковых геодезических измерений (определений)	0.10	–
19	463280.20	1345167.13	Метод спутниковых геодезических измерений (определений)	0.10	–
20	463277.86	1345164.26	Метод спутниковых геодезических измерений (определений)	0.10	–
21	463276.93	1345162.55	Метод спутниковых геодезических измерений (определений)	0.10	–
22	463275.93	1345159.86	Метод спутниковых геодезических измерений (определений)	0.10	–
23	463275.72	1345157.28	Метод спутниковых геодезических измерений	0.10	–

			(определений)		
24	463251.88	1345100.52	Метод спутниковых геодезических измерений (определений)	0.10	—
25	463251.10	1345096.95	Метод спутниковых геодезических измерений (определений)	0.10	—
26	463251.66	1345093.34	Метод спутниковых геодезических измерений (определений)	0.10	—
27	463327.73	1344876.30	Метод спутниковых геодезических измерений (определений)	0.10	—
28	463504.21	1344275.35	Метод спутниковых геодезических измерений (определений)	0.10	—
29	463725.41	1343518.83	Метод спутниковых геодезических измерений (определений)	0.10	—
30	463726.95	1343515.72	Метод спутниковых геодезических измерений (определений)	0.10	—
31	463729.47	1343513.32	Метод спутниковых геодезических измерений (определений)	0.10	—
32	463741.10	1343505.58	Метод спутниковых геодезических измерений (определений)	0.10	—
1	463752.18	1343522.22	Метод спутниковых геодезических измерений (определений)	0.10	—

3. Сведения о характерных точках части (частей) границы объекта

Обозначение характерных точек части границы	Координаты, м		Метод определения координат характерной точки	Средняя квадратическая погрешность положения характерной точки (M_t), м	Описание обозначения точки на местности (при наличии)
	X	Y			
1	2	3	4	5	6
—	—	—	—	—	—