

Графическое описание местоположения границ публичного сервитута
Схема расположения границ публичного сервитута (Обзорная схема)

Объект: ВЛ 10 кВ Л 1003 от ПС 110 кВ Самойловка, установка КТП 10/0,4 кВ
Местоположение: Саратовская область, район Самойловский
Площадь: 35270 кв.м.




Без масштаба

Условные обозначения:

- Проектная граница публичного сервитута
- - - Граница населенного пункта по сведениям ЕГРН;
- Граница кадастровых кварталов и земельных участков по сведениям ЕГРН;

Схема расположения границ публичного сервитута (Лист 1)

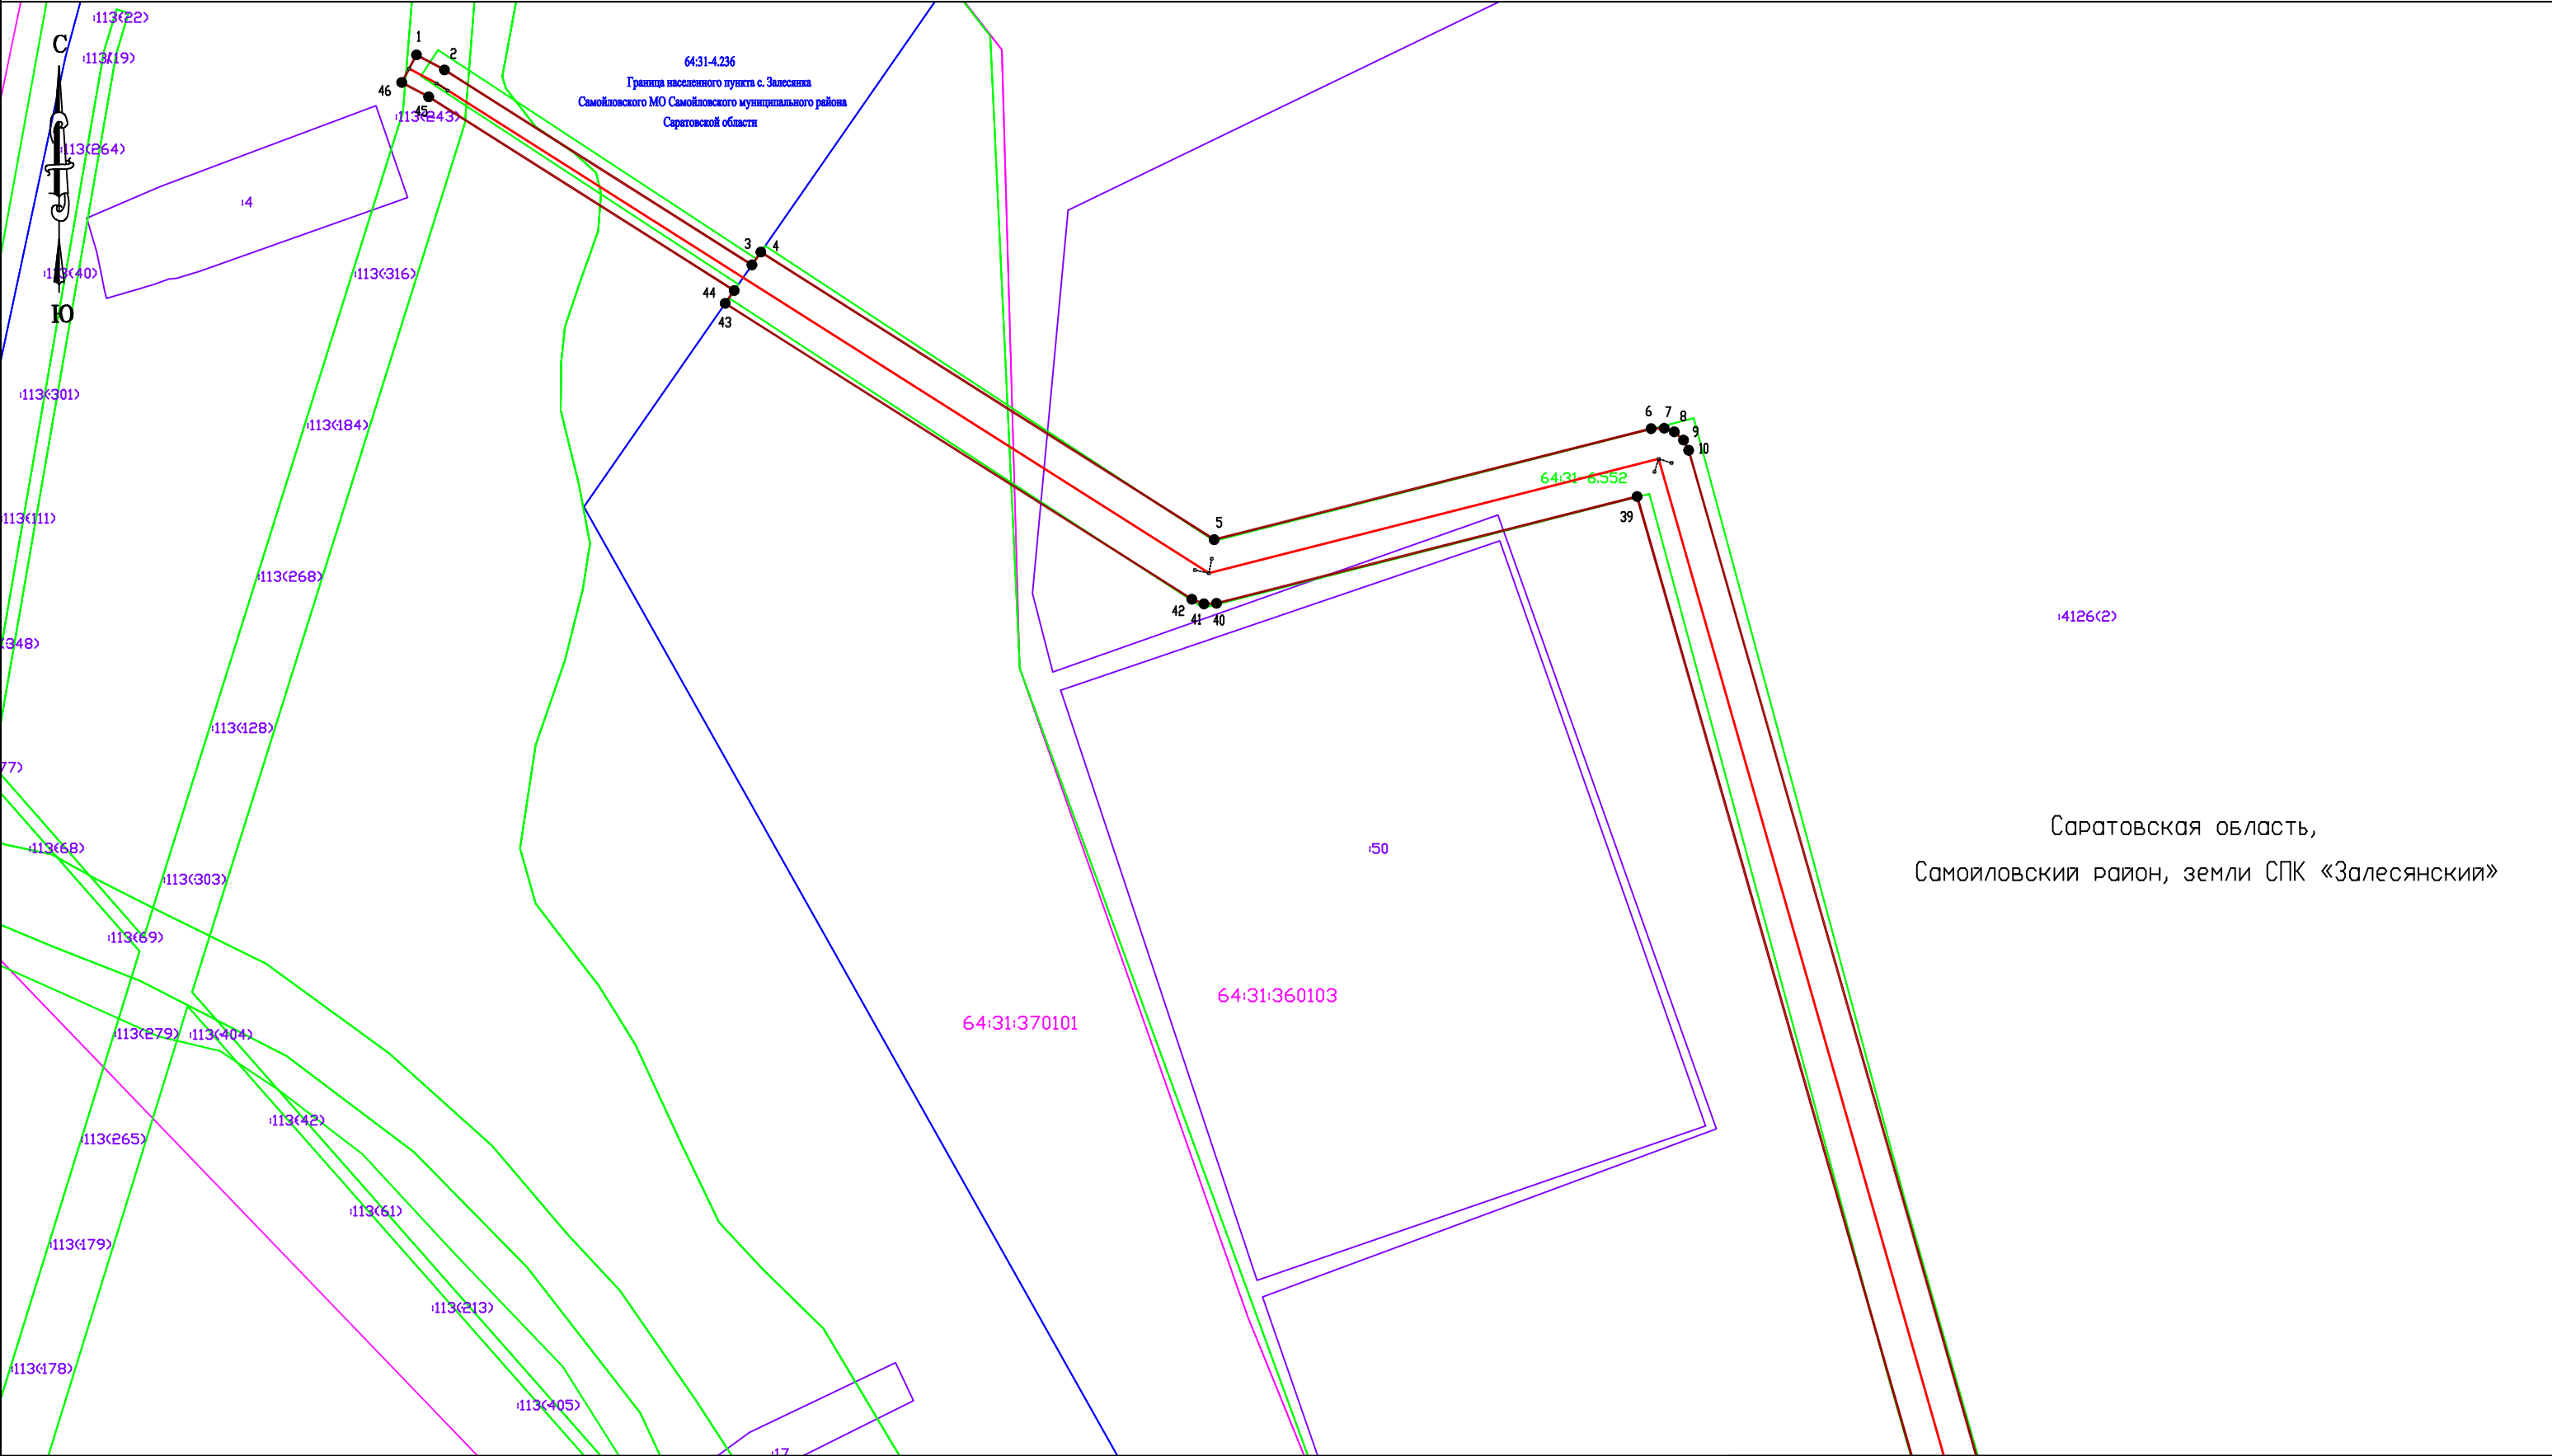


Саратовская область,
Самойловский район, земли СПК «Залесянский»

Условные обозначения:

- 1 ● Характерная точка проектной границы
- Проектная граница публичного сервитута
- Граница земельного участка включенного в ГКН
- Граница кадастровых кварталов по сведениям ЕГРН;
- Граница ЗОУИТ по сведениям ЕГРН;
- Граница населенного пункта по сведениям ЕГРН;

- 64:31:000000 Номер кадастрового квартала по сведениям ЕГРН;
- 64:31-0.00 Реестровый номер ЗОУИТ по сведениям ЕГРН;
- :100 Кадастровый номер земельного участка по сведениям ЕГРН;
- Линия электропередач ВЛ 0,4 кВ (СИП)
- Линия электропередач ВЛ 10 кВ (СИП)

Масштаб 1:2000
Система координат: МСК-64, зона 1

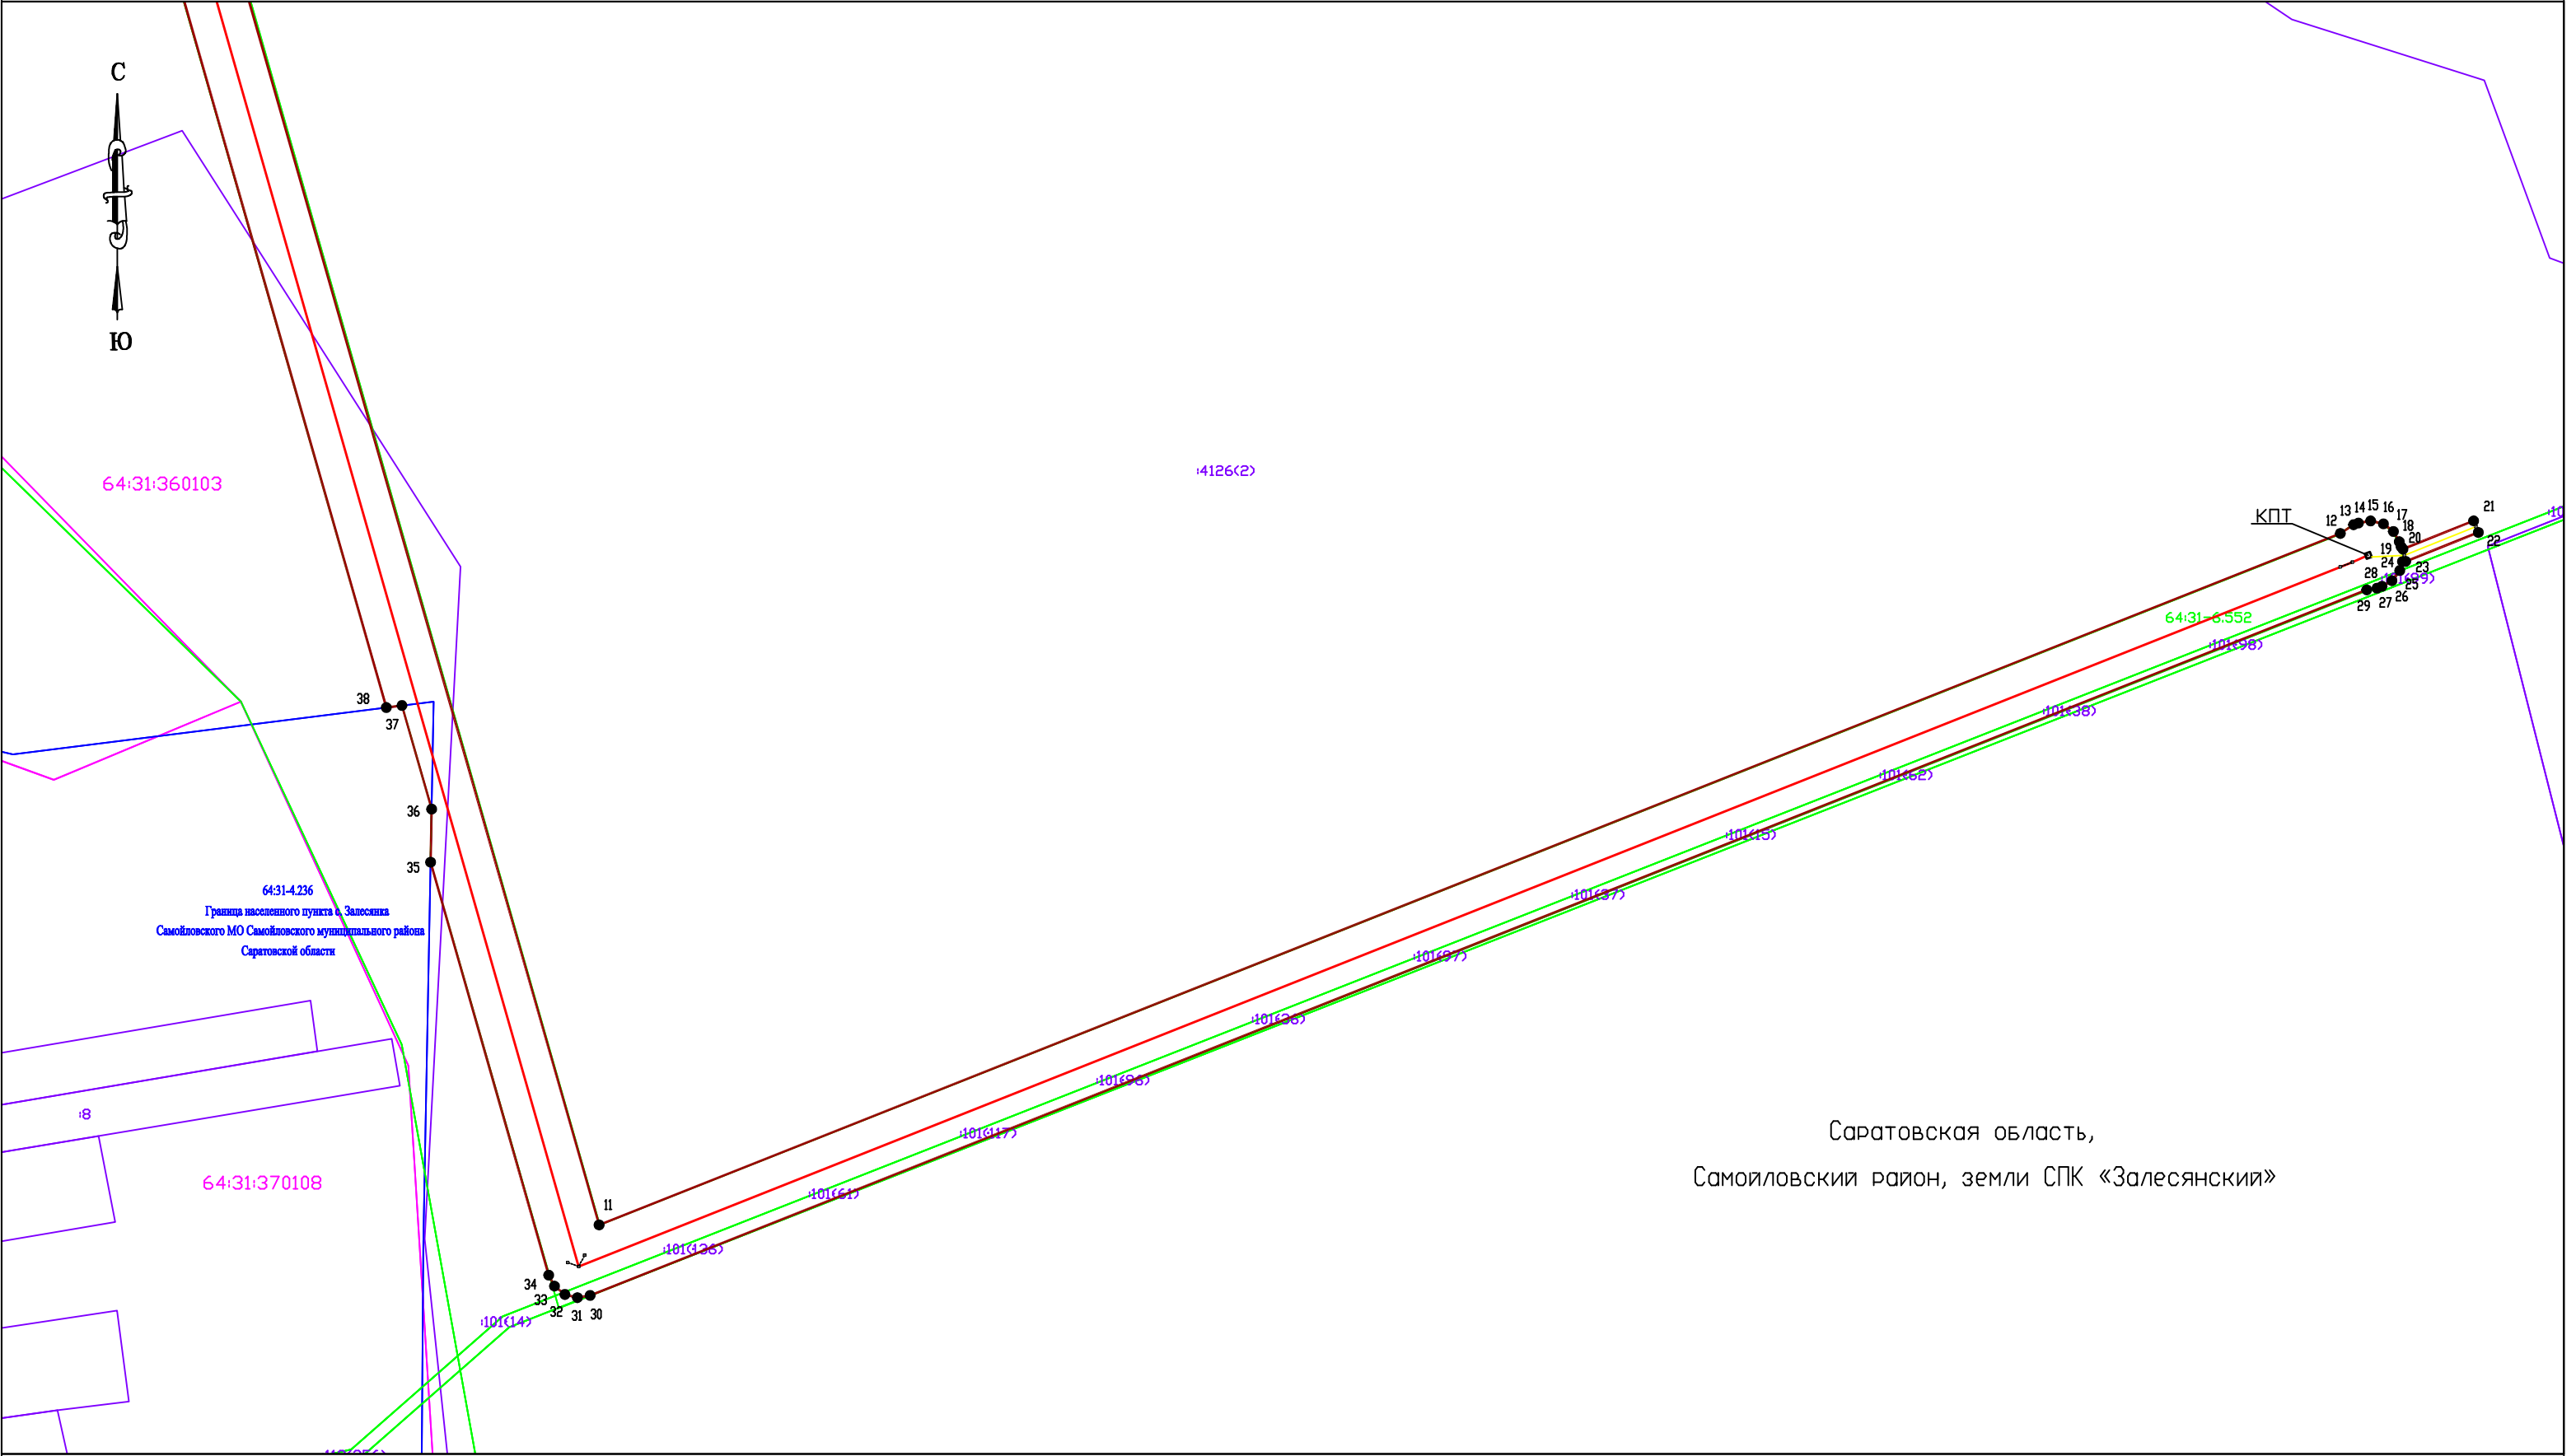

Условные обозначения:

- 1 ● Характерная точка проектной границы
- Проектная граница публичного сервитута
- Граница земельного участка включенного в ГКН
- Граница кадастровых кварталов по сведениям ЕГРН;
- Граница ЗОУИТ по сведениям ЕГРН;
- Граница населенного пункта по сведениям ЕГРН;

- 64:31:000000 Номер кадастрового квартала по сведениям ЕГРН;
- 64:31-0.00 Реестровый номер ЗОУИТ по сведениям ЕГРН;
- :100 Кадастровый номер земельного участка по сведениям ЕГРН;
- Линия электропередач ВЛ 0,4 кВ (СИП)
- Линия электропередач ВЛ 10 кВ (СИП)

Масштаб 1:2000
Система координат: МСК-64, зона 1

ГРАФИЧЕСКОЕ ОПИСАНИЕ

местоположения границ публичного сервитута

ВЛ 10 кВ Л 1003 от ПС 110 кВ Самойловка, установка КТП 10/0,4 кВ
(наименование объекта, местоположение границ которого описано (далее - объект))

Раздел 1

Сведения об объекте		
№ п/п	Характеристики объекта	Описание характеристик
1	2	3
1	Местоположение объекта	410000, Саратовская область, район Самойловский
2	Площадь объекта +/- величина погрешности определения площади (Р+/- Дельта Р)	35270 кв.м ± 38.66 кв.м
3	Иные характеристики объекта	Публичный сервитут устанавливается сроком на 49 лет в отношении земельных участков и (или) земель, в целях эксплуатации объекта электросетевого хозяйства: ВЛ 10 кВ Л 1003 от ПС 110 кВ Самойловка, установка КТП 10/0,4 кВ. Владелец публичного сервитута Публичное акционерное общество "Россети Волга" (ОГРН 1076450006280, ИНН 6450925977), адрес: Российская Федерация, Саратовская область, г. Саратов, ул. Первомайская, 42/44, эл. адрес: office@rossetivolga.ru

Раздел 2

Сведения о местоположении границ объекта					
1. Система координат <u>МСК-64, зона 1</u>					
2. Сведения о характерных точках границ объекта					
Обозначение характерных точек границ	Координаты, м		Метод определения координат характерной точки	Средняя квадратическая погрешность положения характерной точки (M _t), м	Описание обозначения точки местности (при наличии)
	X	Y			
1	2	3	4	5	6
1	462656.17	1343471.48	Метод спутниковых геодезических измерений (определений)	0.10	—
2	462651.38	1343480.44	Метод спутниковых геодезических измерений (определений)	0.10	—
3	462588.82	1343579.13	Метод спутниковых геодезических измерений (определений)	0.10	—
4	462592.93	1343581.99	Метод спутниковых геодезических измерений (определений)	0.10	—
5	462500.68	1343727.45	Метод спутниковых геодезических измерений (определений)	0.10	—
6	462536.27	1343867.62	Метод спутниковых геодезических измерений (определений)	0.10	—

			измерений (определений)		
7	462536.42	1343871.86	Метод спутниковых геодезических измерений (определений)	0.10	—
8	462535.25	1343875.07	Метод спутниковых геодезических измерений (определений)	0.10	—
9	462532.61	1343878.06	Метод спутниковых геодезических измерений (определений)	0.10	—
10	462529.33	1343879.70	Метод спутниковых геодезических измерений (определений)	0.10	—
11	461813.80	1344084.45	Метод спутниковых геодезических измерений (определений)	0.10	—
12	462035.89	1344643.69	Метод спутниковых геодезических измерений (определений)	0.10	—
13	462038.69	1344647.93	Метод спутниковых геодезических измерений (определений)	0.10	—
14	462039.24	1344649.50	Метод спутниковых геодезических измерений (определений)	0.10	—
15	462039.93	1344653.42	Метод спутниковых геодезических измерений (определений)	0.10	—
16	462038.95	1344657.53	Метод спутниковых геодезических измерений (определений)	0.10	—
17	462036.52	1344660.72	Метод спутниковых геодезических измерений (определений)	0.10	—
18	462033.24	1344662.63	Метод спутниковых геодезических измерений (определений)	0.10	—
19	462031.64	1344663.19	Метод спутниковых геодезических измерений (определений)	0.10	—
20	462030.87	1344663.80	Метод спутниковых геодезических измерений (определений)	0.10	—
21	462039.94	1344686.51	Метод спутниковых геодезических измерений (определений)	0.10	—
22	462036.22	1344687.99	Метод спутниковых геодезических измерений (определений)	0.10	—
23	462026.91	1344664.67	Метод спутниковых геодезических измерений	0.10	—

			(определений)		
24	462026.86	1344663.64	Метод спутниковых геодезических измерений (определений)	0.10	—
25	462023.99	1344662.76	Метод спутниковых геодезических измерений (определений)	0.10	—
26	462020.72	1344660.24	Метод спутниковых геодезических измерений (определений)	0.10	—
27	462018.89	1344657.05	Метод спутниковых геодезических измерений (определений)	0.10	—
28	462018.33	1344655.45	Метод спутниковых геодезических измерений (определений)	0.10	—
29	462017.77	1344652.16	Метод спутниковых геодезических измерений (определений)	0.10	—
30	461791.14	1344081.57	Метод спутниковых геодезических измерений (определений)	0.10	—
31	461790.44	1344077.48	Метод спутниковых геодезических измерений (определений)	0.10	—
32	461791.46	1344073.46	Метод спутниковых геодезических измерений (определений)	0.10	—
33	461794.15	1344070.10	Метод спутниковых геодезических измерений (определений)	0.10	—
34	461797.69	1344068.26	Метод спутниковых геодезических измерений (определений)	0.10	—
35	461930.30	1344030.32	Метод спутниковых геодезических измерений (определений)	0.10	—
36	461947.34	1344030.64	Метод спутниковых геодезических измерений (определений)	0.10	—
37	461980.62	1344021.13	Метод спутниковых геодезических измерений (определений)	0.10	—
38	461979.99	1344016.10	Метод спутниковых геодезических измерений (определений)	0.10	—
39	462514.50	1343863.14	Метод спутниковых геодезических измерений (определений)	0.10	—
40	462480.23	1343728.18	Метод спутниковых геодезических измерений (определений)	0.10	—

41	462480.05	1343724.16	Метод спутниковых геодезических измерений (определений)	0.10	–
42	462481.55	1343720.28	Метод спутниковых геодезических измерений (определений)	0.10	–
43	462576.48	1343570.56	Метод спутниковых геодезических измерений (определений)	0.10	–
44	462580.60	1343573.42	Метод спутниковых геодезических измерений (определений)	0.10	–
45	462642.74	1343475.40	Метод спутниковых геодезических измерений (определений)	0.10	–
46	462647.34	1343466.77	Метод спутниковых геодезических измерений (определений)	0.10	–
1	462656.17	1343471.48	Метод спутниковых геодезических измерений (определений)	0.10	–

3. Сведения о характерных точках части (частей) границы объекта

Обозначение характерных точек части границы	Координаты, м		Метод определения координат характерной точки	Средняя квадратическая погрешность положения характерной точки (M_i), м	Описание обозначения точки на местности (при наличии)
	X	Y			
1	2	3	4	5	6
–	–	–	–	–	–