

Графическое описание местоположения границ публичного сервитута

Схема расположения границ публичного сервитута (Обзорная схема)

Объект: ВЛ-0,4кВ р.п Самойловка Самойловского района

Местоположение: Саратовская область, район Самойловский, рабочий поселок Самойловка

Площадь: 666 кв.м.




Условные обозначения:

Без масштаба

- Проектная граница публичного сервитута
- - - Граница населенного пункта по сведениям ЕГРН;
- Граница кадастровых кварталов и земельных участков по сведениям ЕГРН;

Схема расположения границ публичного сервитута

Саратовская область,
Самойловский р-н, р.п. Самойловка

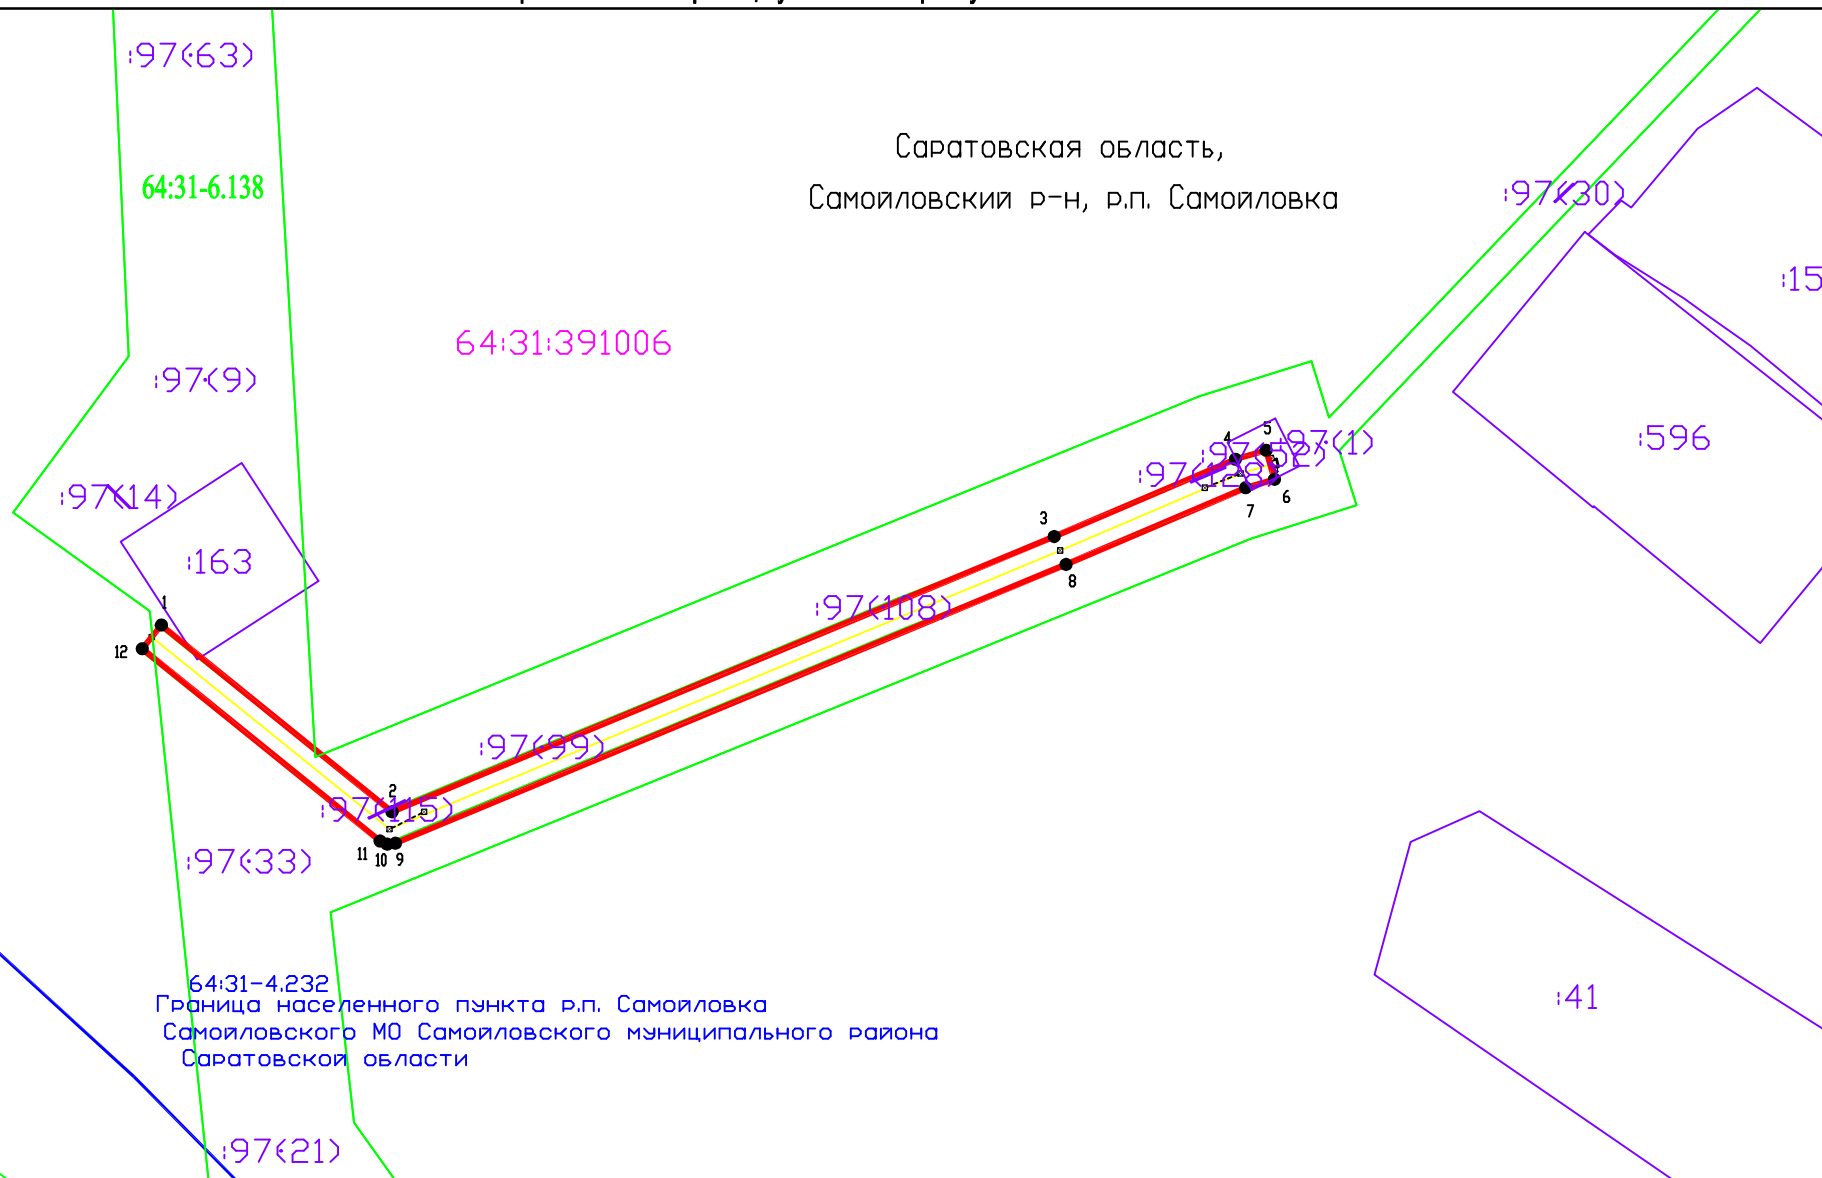

Условные обозначения:

- 1 ● Характерная точка проектной границы
- Проектная граница публичного сервитута
- граница земельного участка включенного в ГКН
- Граница кадастровых кварталов по сведениям ЕГРН;
- Граница ЗОУИТ по сведениям ЕГРН;

- 64:31:000000 Граница населенного пункта по сведениям ЕГРН;
- 64:31-0.00 Граница населенного пункта по сведениям ЕГРН;
- :100 Граница населенного пункта по сведениям ЕГРН;
- Линия электропередач ВЛ 0,4 кВ

Масштаб 1:1000
Система координат: МСК-64, зона 1

ГРАФИЧЕСКОЕ ОПИСАНИЕ

местоположения границ публичного сервитута

ВЛ-0,4кВ р.п Самойловка Самойловского района

(наименование объекта, местоположение границ которого описано (далее - объект))

Раздел 1

Сведения об объекте		
№ п/п	Характеристики объекта	Описание характеристик
1	2	3
1	Местоположение объекта	412370, Саратовская область, район Самойловский, рабочий поселок Самойловка
2	Площадь объекта +/- величина погрешности определения площади (Р+/- Дельта Р)	666 кв.м ± 6.55 кв.м
3	Иные характеристики объекта	Публичный сервитут устанавливается сроком на 49 лет в отношении земельных участков и (или) земель, в целях эксплуатации объекта электросетевого хозяйства: ВЛ-0,4кВ р.п Самойловка Самойловского района. Владелец публичного сервитута Публичное акционерное общество "Россети Волга" (ОГРН 1076450006280, ИНН 6450925977), адрес: Российская Федерация, Саратовская область, г. Саратов, ул. Первомайская, 42/44, эл. адрес: office@rossetivolga.ru

Раздел 2

Сведения о местоположении границ объекта					
1. Система координат <u>МСК-64, зона 1</u>					
2. Сведения о характерных точках границ объекта					
Обозначение характерных точек границ	Координаты, м		Метод определения координат характерной точки	Средняя квадратическая погрешность положения характерной точки (M _t), м	Описание обозначения точки местности (при наличии)
	X	Y			
1	2	3	4	5	6
1	455285.19	1345701.37	Метод спутниковых геодезических измерений (определений)	0.10	—
2	455260.50	1345731.88	Метод спутниковых геодезических измерений (определений)	0.10	—
3	455296.91	1345819.46	Метод спутниковых геодезических измерений (определений)	0.10	—
4	455307.13	1345843.41	Метод спутниковых геодезических измерений (определений)	0.10	—
5	455308.32	1345847.47	Метод спутниковых геодезических измерений (определений)	0.10	—
6	455304.48	1345848.59	Метод спутниковых	0.10	—

			геодезических измерений (определений)		
7	455303.36	1345844.77	Метод спутниковых геодезических измерений (определений)	0.10	–
8	455293.22	1345821.02	Метод спутниковых геодезических измерений (определений)	0.10	–
9	455256.35	1345732.32	Метод спутниковых геодезических измерений (определений)	0.10	–
10	455256.22	1345731.24	Метод спутниковых геодезических измерений (определений)	0.10	–
11	455256.64	1345730.29	Метод спутниковых геодезических измерений (определений)	0.10	–
12	455282.07	1345698.85	Метод спутниковых геодезических измерений (определений)	0.10	–
1	455285.19	1345701.37	Метод спутниковых геодезических измерений (определений)	0.10	–

3. Сведения о характерных точках части (частей) границы объекта

Обозначение характерных точек части границы	Координаты, м		Метод определения координат характерной точки	Средняя квадратическая погрешность положения характерной точки (M_t), м	Описание обозначения точки на местности (при наличии)
	X	Y			
1	2	3	4	5	6
–	–	–	–	–	–