


Графическое описание местоположения границ публичного сервитута

Схема расположения границ публичного сервитута (Обзорная схема)

Объект: ВЛ-10 кВ п. Садовый, Самойловского района

Местоположение: Саратовская область, район Самойловский, поселок Садовый

Площадь: 8062 кв.м.

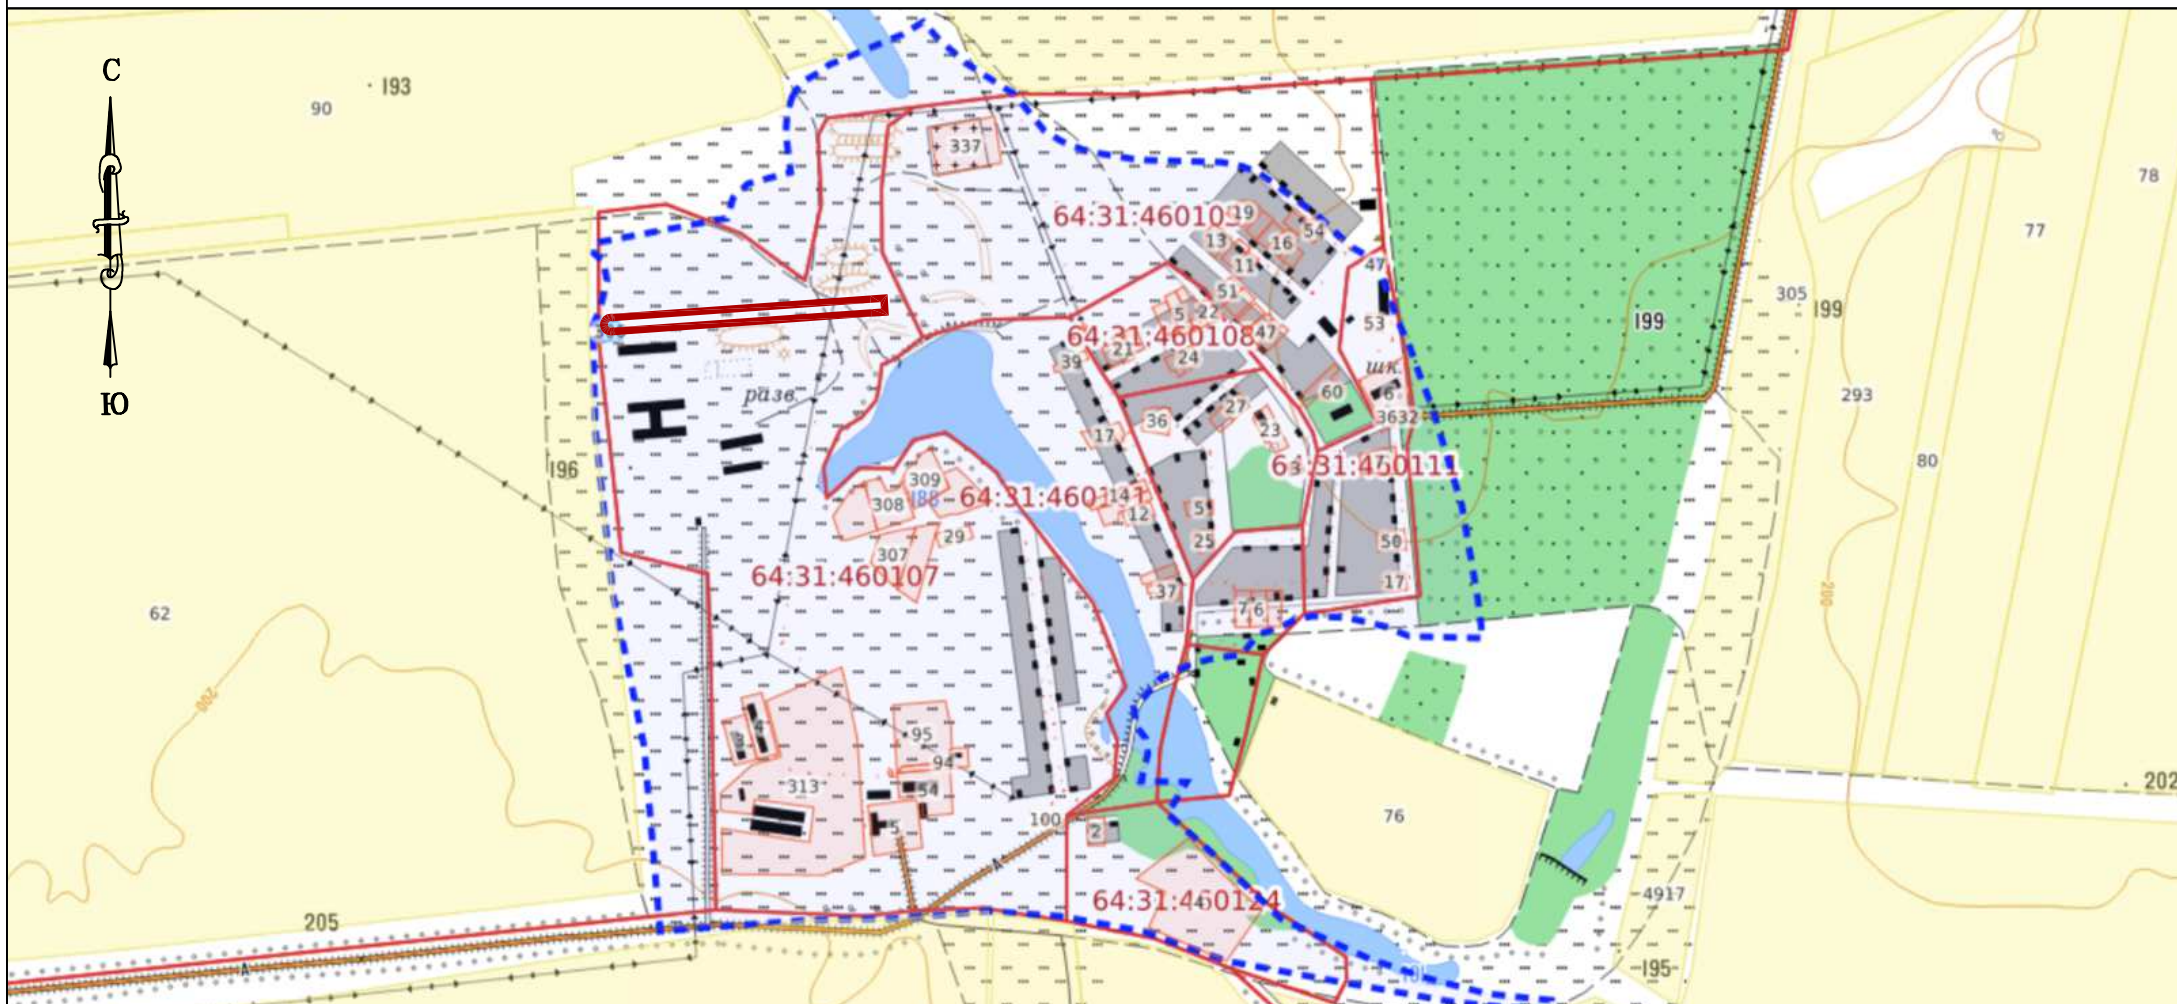

Условные обозначения:

- Проектная граница публичного сервитута
- Граница населенного пункта по сведениям ЕГРН;
- Граница кадастровых кварталов и земельных участков по сведениям ЕГРН;

Без масштаба

[illegible]

1 ●	Характерная точка проектной границы
—	Проектная граница публичного сервитута
—	граница земельного участка включенного в ГКН
—	Граница кадастровых кварталов по сведениям ЕГРН;
—	Граница ЗОУИТ по сведениям ЕГРН;

64:31:000000 Граница населенного пункта по сведениям ЕГРН;
64:31-0.00 Граница населенного пункта по сведениям ЕГРН;
:100 Граница населенного пункта по сведениям ЕГРН;
——— Линия электропередач ВЛ 0,4 кВ
——— Линия электропередач ВЛ 10 кВ

Масштаб 1:2000
Система координат: МСК-64, зона 1

ГРАФИЧЕСКОЕ ОПИСАНИЕ

местоположения границ публичного сервитута

ВЛ-10 кВ п. Садовый, Самойловского района
(наименование объекта, местоположение границ которого описано (далее - объект))

Раздел 1

Сведения об объекте		
№ п/п	Характеристики объекта	Описание характеристик
1	2	3
1	Местоположение объекта	412376, Саратовская область, район Самойловский, поселок Садовый
2	Площадь объекта +/- величина погрешности определения площади (Р+/- Дельта Р)	8062 кв.м ± 37.02 кв.м
3	Иные характеристики объекта	Публичный сервитут устанавливается сроком на 49 лет в отношении земельных участков и (или) земель, в целях эксплуатации объекта электросетевого хозяйства: ВЛ-10 кВ п. Садовый, Самойловского района. Владелец публичного сервитута Публичное акционерное общество "Россети Волга" (ОГРН 1076450006280, ИНН 6450925977), адрес: Российская Федерация, Саратовская область, г. Саратов, ул. Первомайская, 42/44, эл. адрес: office@rossetivolga.ru

Раздел 2

Сведения о местоположении границ объекта					
1. Система координат <u>МСК-64, зона 1</u>					
2. Сведения о характерных точках границ объекта					
Обозначение характерных точек границ	Координаты, м		Метод определения координат характерной точки	Средняя квадратическая погрешность положения характерной точки (M _t), м	Описание обозначения точки местности (при наличии)
	X	Y			
1	2	3	4	5	6
1	458477.03	1374961.65	Метод спутниковых геодезических измерений (определений)	0.10	—
2	458479.28	1374962.01	Метод спутниковых геодезических измерений (определений)	0.10	—
3	458481.84	1374962.99	Метод спутниковых геодезических измерений (определений)	0.10	—
4	458484.10	1374964.58	Метод спутниковых геодезических измерений (определений)	0.10	—
5	458486.25	1374967.77	Метод спутниковых геодезических измерений (определений)	0.10	—
6	458487.03	1374971.65	Метод спутниковых	0.10	—

			геодезических измерений (определений)		
7	458487.03	1374972.05	Метод спутниковых геодезических измерений (определений)	0.10	—
8	458486.83	1374974.06	Метод спутниковых геодезических измерений (определений)	0.10	—
9	458486.95	1374976.33	Метод спутниковых геодезических измерений (определений)	0.10	—
10	458513.42	1375345.36	Метод спутниковых геодезических измерений (определений)	0.10	—
11	458514.77	1375365.11	Метод спутниковых геодезических измерений (определений)	0.10	—
12	458494.81	1375366.47	Метод спутниковых геодезических измерений (определений)	0.10	—
13	458493.47	1375346.76	Метод спутниковых геодезических измерений (определений)	0.10	—
14	458466.99	1374977.52	Метод спутниковых геодезических измерений (определений)	0.10	—
15	458466.86	1374974.95	Метод спутниковых геодезических измерений (определений)	0.10	—
16	458466.44	1374972.06	Метод спутниковых геодезических измерений (определений)	0.10	—
17	458466.44	1374971.53	Метод спутниковых геодезических измерений (определений)	0.10	—
18	458467.32	1374967.54	Метод спутниковых геодезических измерений (определений)	0.10	—
19	458469.36	1374964.59	Метод спутниковых геодезических измерений (определений)	0.10	—
20	458471.31	1374963.07	Метод спутниковых геодезических измерений (определений)	0.10	—
21	458473.95	1374961.97	Метод спутниковых геодезических измерений (определений)	0.10	—
22	458476.43	1374961.66	Метод спутниковых геодезических измерений (определений)	0.10	—
1	458477.03	1374961.65	Метод спутниковых геодезических	0.10	—

			измерений (определений)		
3. Сведения о характерных точках части (частей) границы объекта					
Обозначение характерных точек части границы	Координаты, м		Метод определения координат характерной точки	Средняя квадратическая погрешность положения характерной точки (M _i), м	Описание обозначения точки на местности (при наличии)
	X	Y			
1	2	3	4	5	6
—	—	—	—	—	—